

Brandschutzkonzept / Feuerwehrplan Erdgeschoss mit Aussenanlage Standflächen Feuerwehr gemäß Din 14090 94 Beschilderung gemäß DIN 40600:1997-07

LEGENDE:

Legende:

Nr.	Symbol	Beschreibung	Nr.	Symbol	Beschreibung
FW 001		Brandmelder	FW 011		Brandmelder
FW 002		Brandmelder	FW 012		Brandmelder
FW 003		Brandmelder	FW 013		Brandmelder
FW 004		Brandmelder	FW 014		Brandmelder
FW 005		Brandmelder	FW 015		Brandmelder
FW 006		Brandmelder	FW 016		Brandmelder
FW 007		Brandmelder	FW 017		Brandmelder
FW 008		Brandmelder	FW 018		Brandmelder
FW 009		Brandmelder	FW 019		Brandmelder
FW 010		Brandmelder	FW 020		Brandmelder

Feuerwehrplan gemäß DIN 14090 - 6

Feuerwehrplan gemäß DIN 14090 - 6

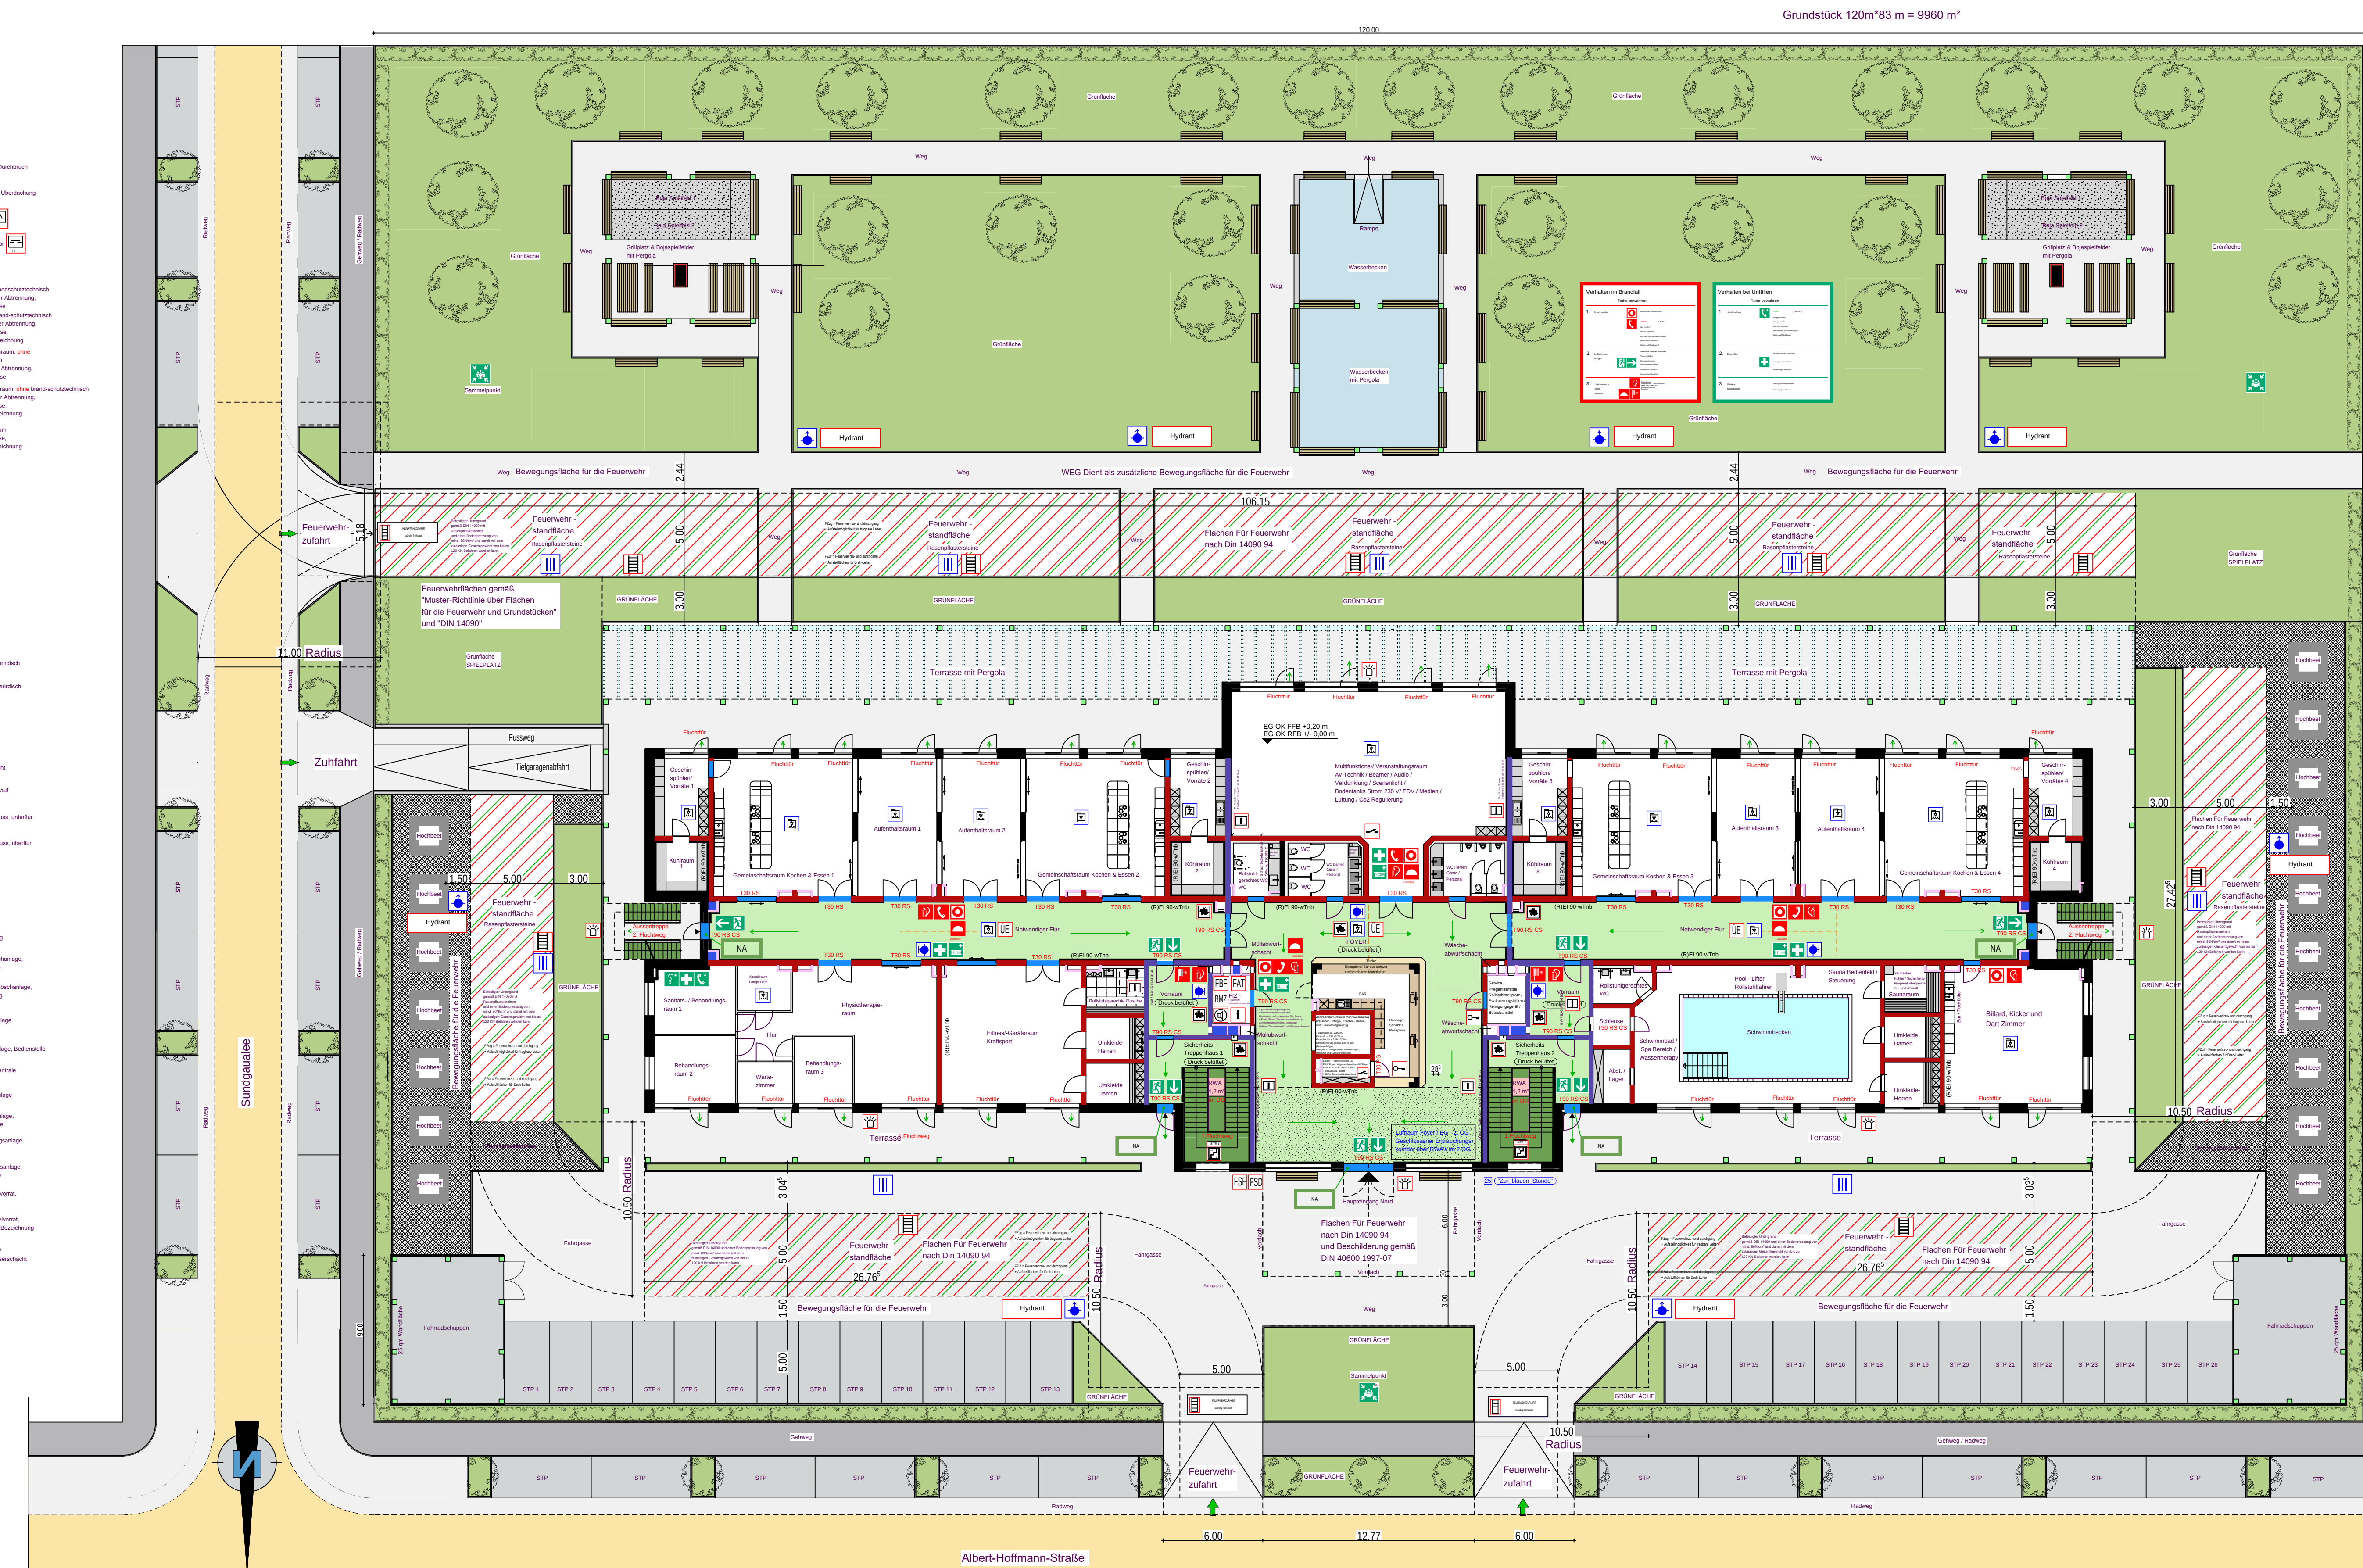

Legende:

Feuerwehrplan gemäß DIN 14090 - 6

Feuerwehrplan gemäß DIN 14090 - 6

ANLAGE
ZUM BAUANTRAG / BRANDSCHUTZKONZEPT

EMMENDINGEN , DEN 21. MAI. 2026

BAUHERR : _____

ARCHITEKT : _____

BAUVORHABEN :

NEUBAU EINER AMBULANT BETREUTEN SENIorenWOHNANLAGE
MUSTERGASSE 1
99999 MUSTERSTADT
Flst.Nr: 999

BAUHERR :

HERR
FRANK MUSTERMANN
MUSTERGASSE 1
99999 MUSTERSTADT

BAUTEIL :

ERDGESCHOSS MIT AUSSENANLAGE

GEZ. SE	DATE. 21.05.2026	MASSSTAB 1:200	PROJ.-NR. 0001	PLANNR. BK / 2
GEPR.	DATE.	BLATTGRÖSSE 60 / 129		

PLANUNG UND BAULEITUNG :

ewald
SVEN EWALD
HERDERWEG 3
79312 EMMENDINGEN
TEL. 0170/3161760
sven@ewald-em.de
www.architekturbuero-ewald.de