




Grundriss 1 Obergeschoss

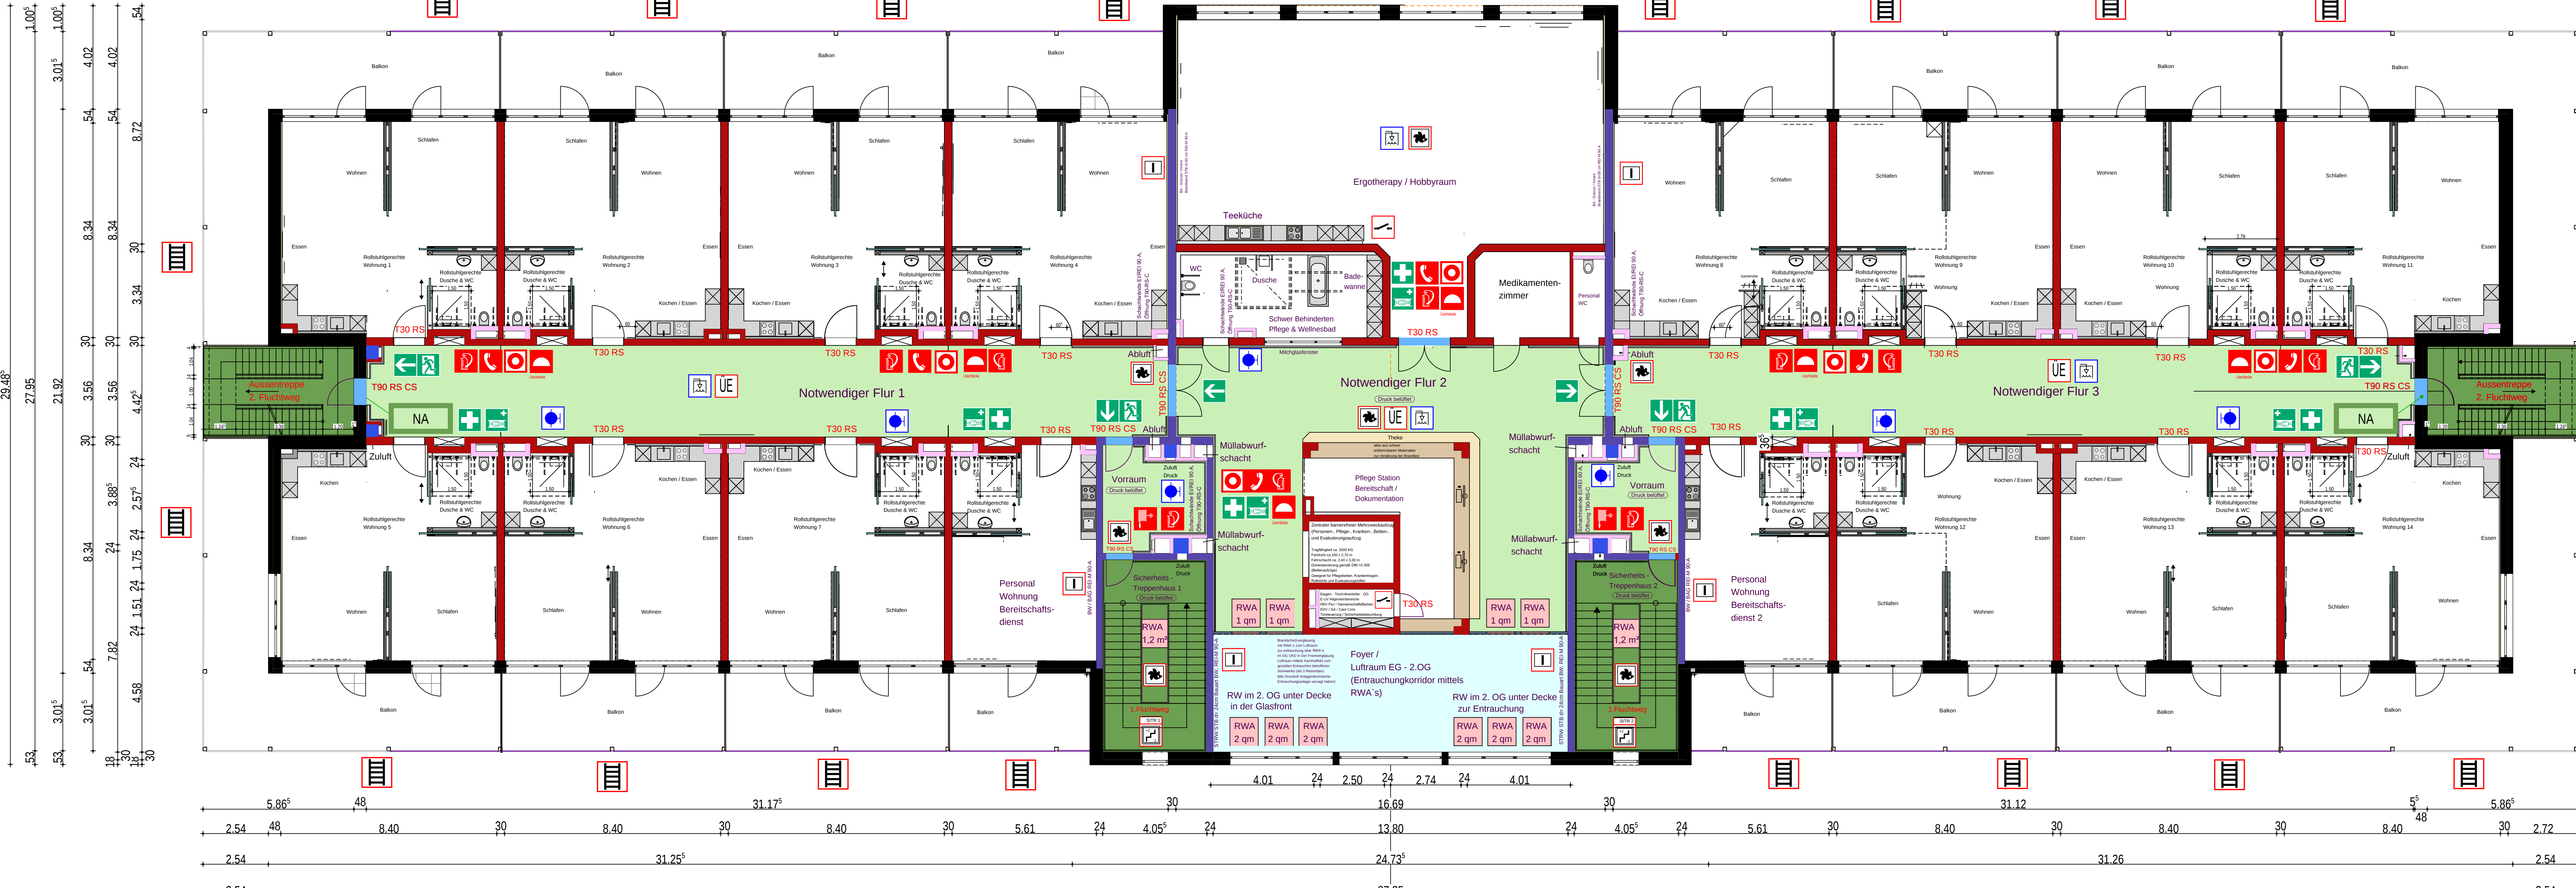

Feuerwehrplansymbole gemäß DIN 14034 -

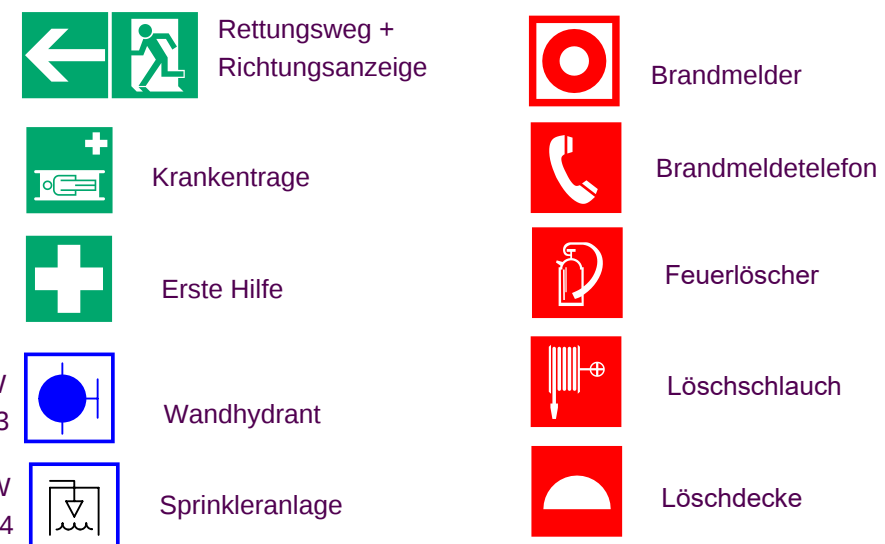



Ruhe bewahren

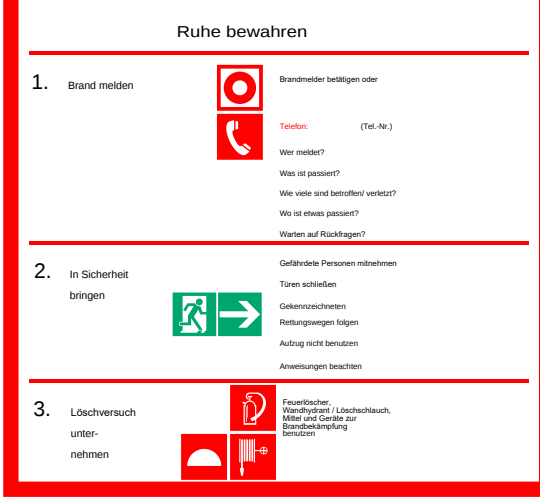

Verhalten bei Unfällen



10/10/2019

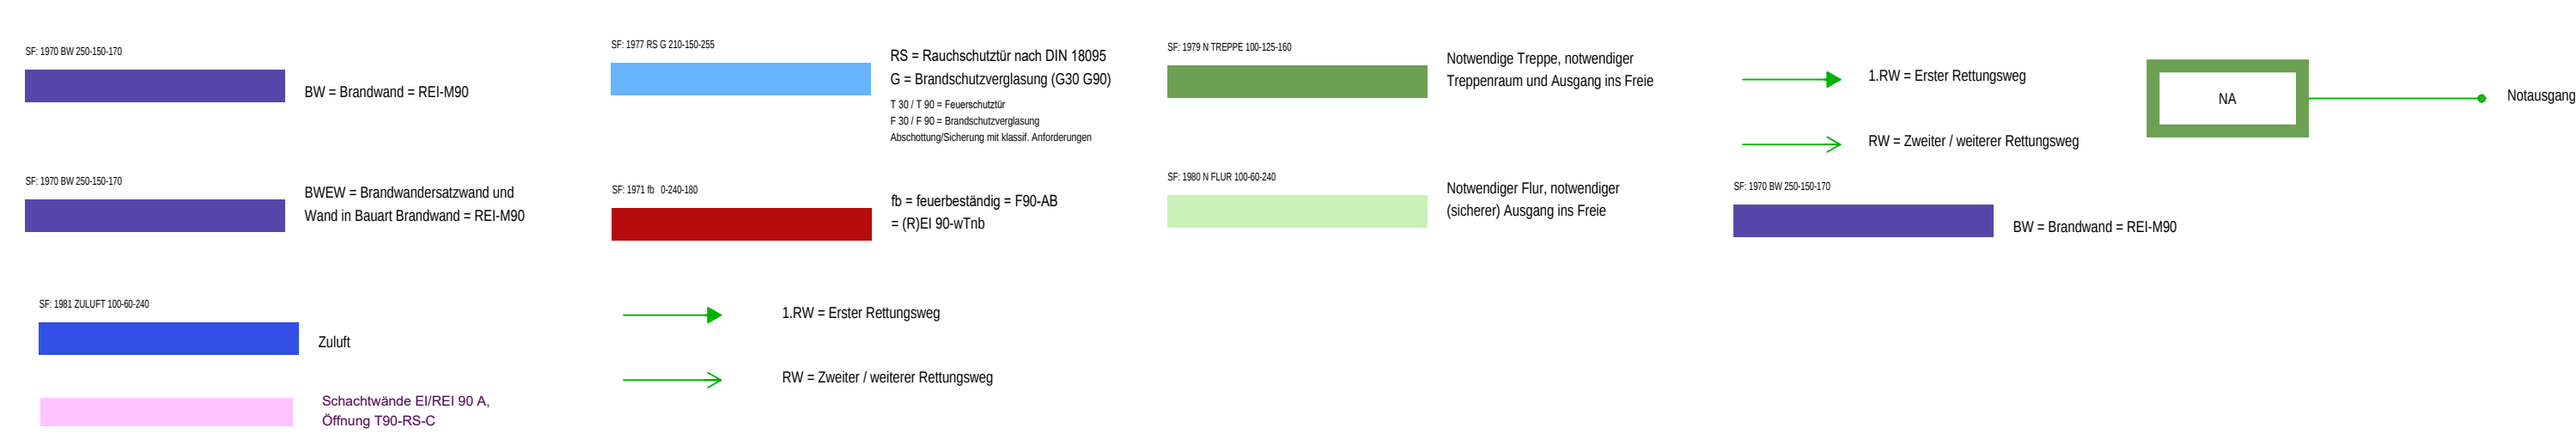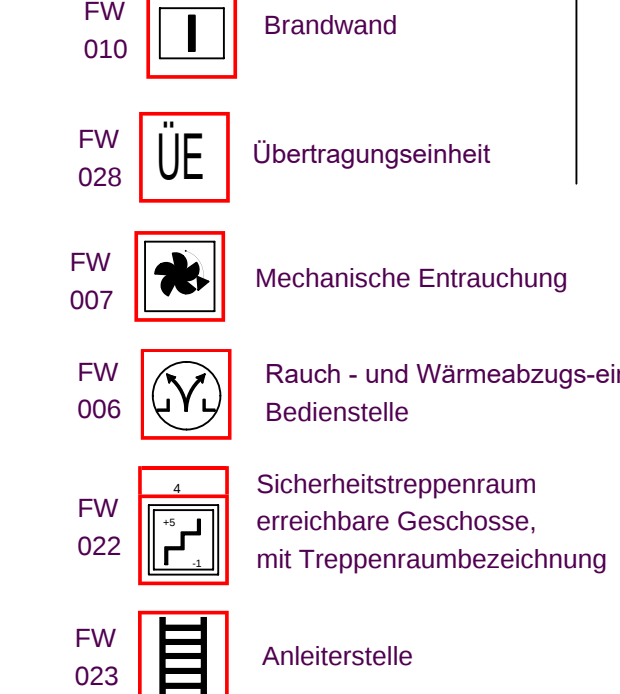

LEGENDE:

ANLAGE
ZUM BAUANTRAG / BRANDSCHUTZKONZEPT
EMMENDINGEN , DEN 21. MAI. 2026

BAUHERR : _____

ARCHITEKT : _____

BAUVORHABEN :
NEUBAU EINER AMBULANT BETREUTEN SENIORENWOHNANLAGE
MUSTERGASSE 1
99999 MUSTERSTADT
Flst.Nr: 999

BAUHERR : _____

HERR
SVEN EWALD
HERDERWEG 3
79312 EMMENDINGEN

BAUTEIL : _____

1. OBERGESCHOSS

SE	DAT. 21.05.2026	MAßSTAB 1 : 100	PROJ.-NR. 0001	PLAN-NR. BK / 4
PR.	DAT.	BLATTGRÖSSE 60 / 129		

PLANUNG UND BAULEITUNG :

