


# Grundriss 1. Obergeschoss

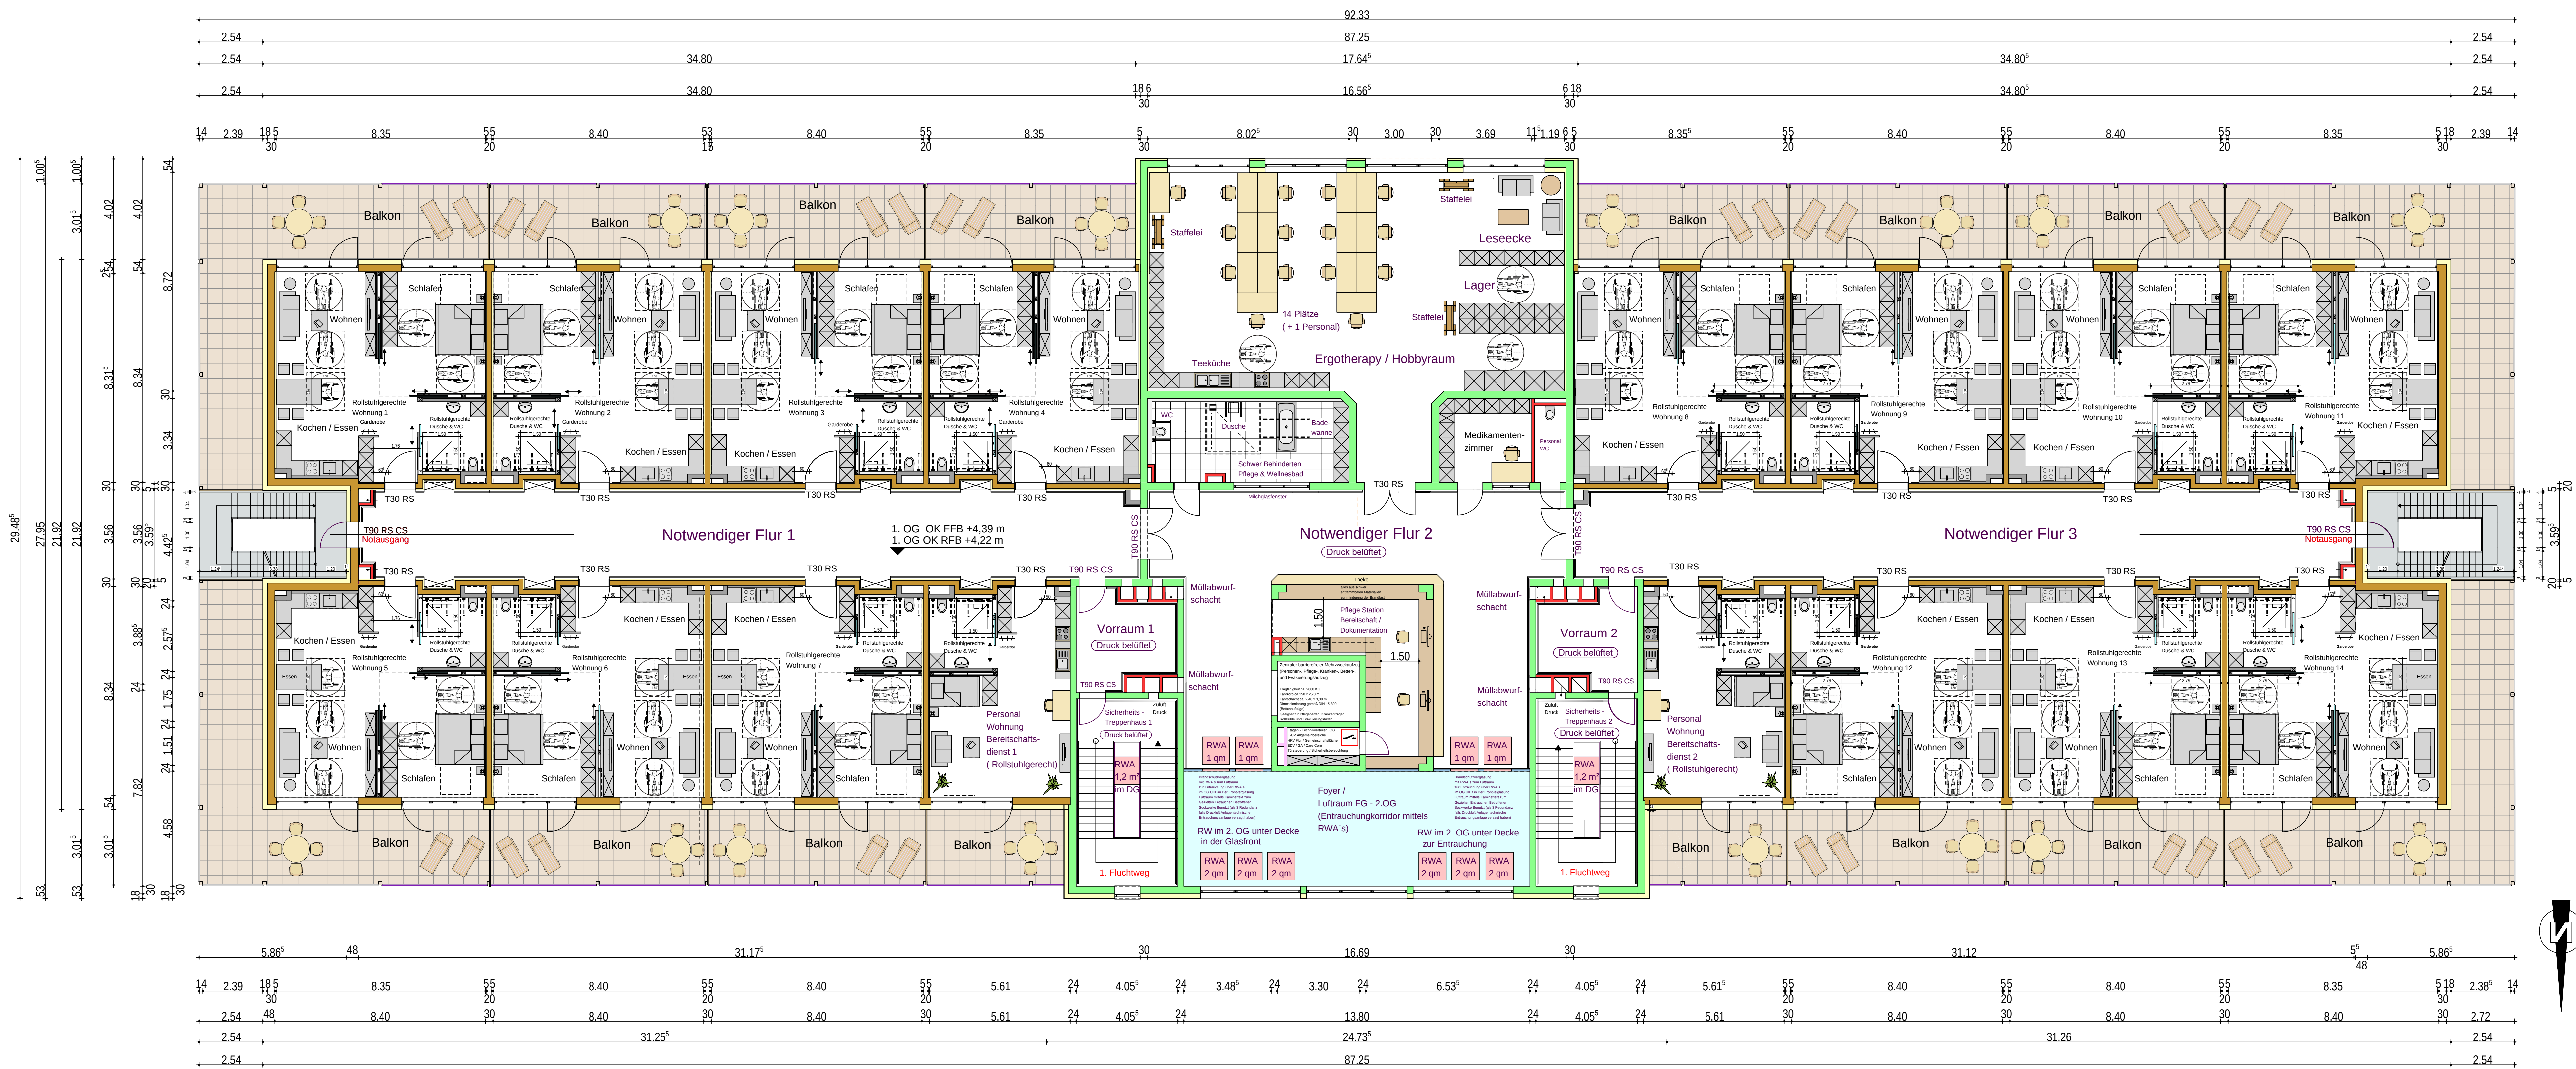

## LEGENDE:

- GRENZE
- VORHANDENE BAULICHE ANLAGEN
- ZU BESEITIGENDE BAULICHE ANLAGEN
- GEPLANTE BAULICHE ANLAGE
- VOLLWÄRMESCHUTZ NEU

## ANLAGE ZUM BAUANTRAG

EMMENDINGEN , DEN 21. MAI. 2026

BAUHERR : \_\_\_\_\_

ARCHITEKT : \_\_\_\_\_

### BAUVORHABEN :

NEUBAU EINER AMBULANT BETREUTEN SENIORENWOHNANLAGE  
MUSTERGASSE 1  
99999 MUSTERSTADT  
Flst.Nr: 999

### BAUHERR :

HERR  
SVEN EWALD  
HERDERWEG 3  
79312 EMMENDINGEN

### BAUTEIL :

### 1. OBERGESCHOSS

|         |                 |                    |                |              |
|---------|-----------------|--------------------|----------------|--------------|
| GEZ. SE | DAT. 21.05.2026 | MASSSTAB 1:100     | PROJ.-NR. 0001 | PLAN-NR. B/4 |
| GEPR.   | DAT.            | BLATTGRÖSSE 60/129 |                |              |

### PLANUNG UND BAULEITUNG :

**e**wald  
SVEN EWALD  
HERDERWEG 3  
79312 EMMENDINGEN  
TEL. 0170/3161760  
sven@ewald-em.de  
www.architekturbuero-ewald.de