


Grundriss Erdgeschoss der "Barrierefreien Schutzhütte"

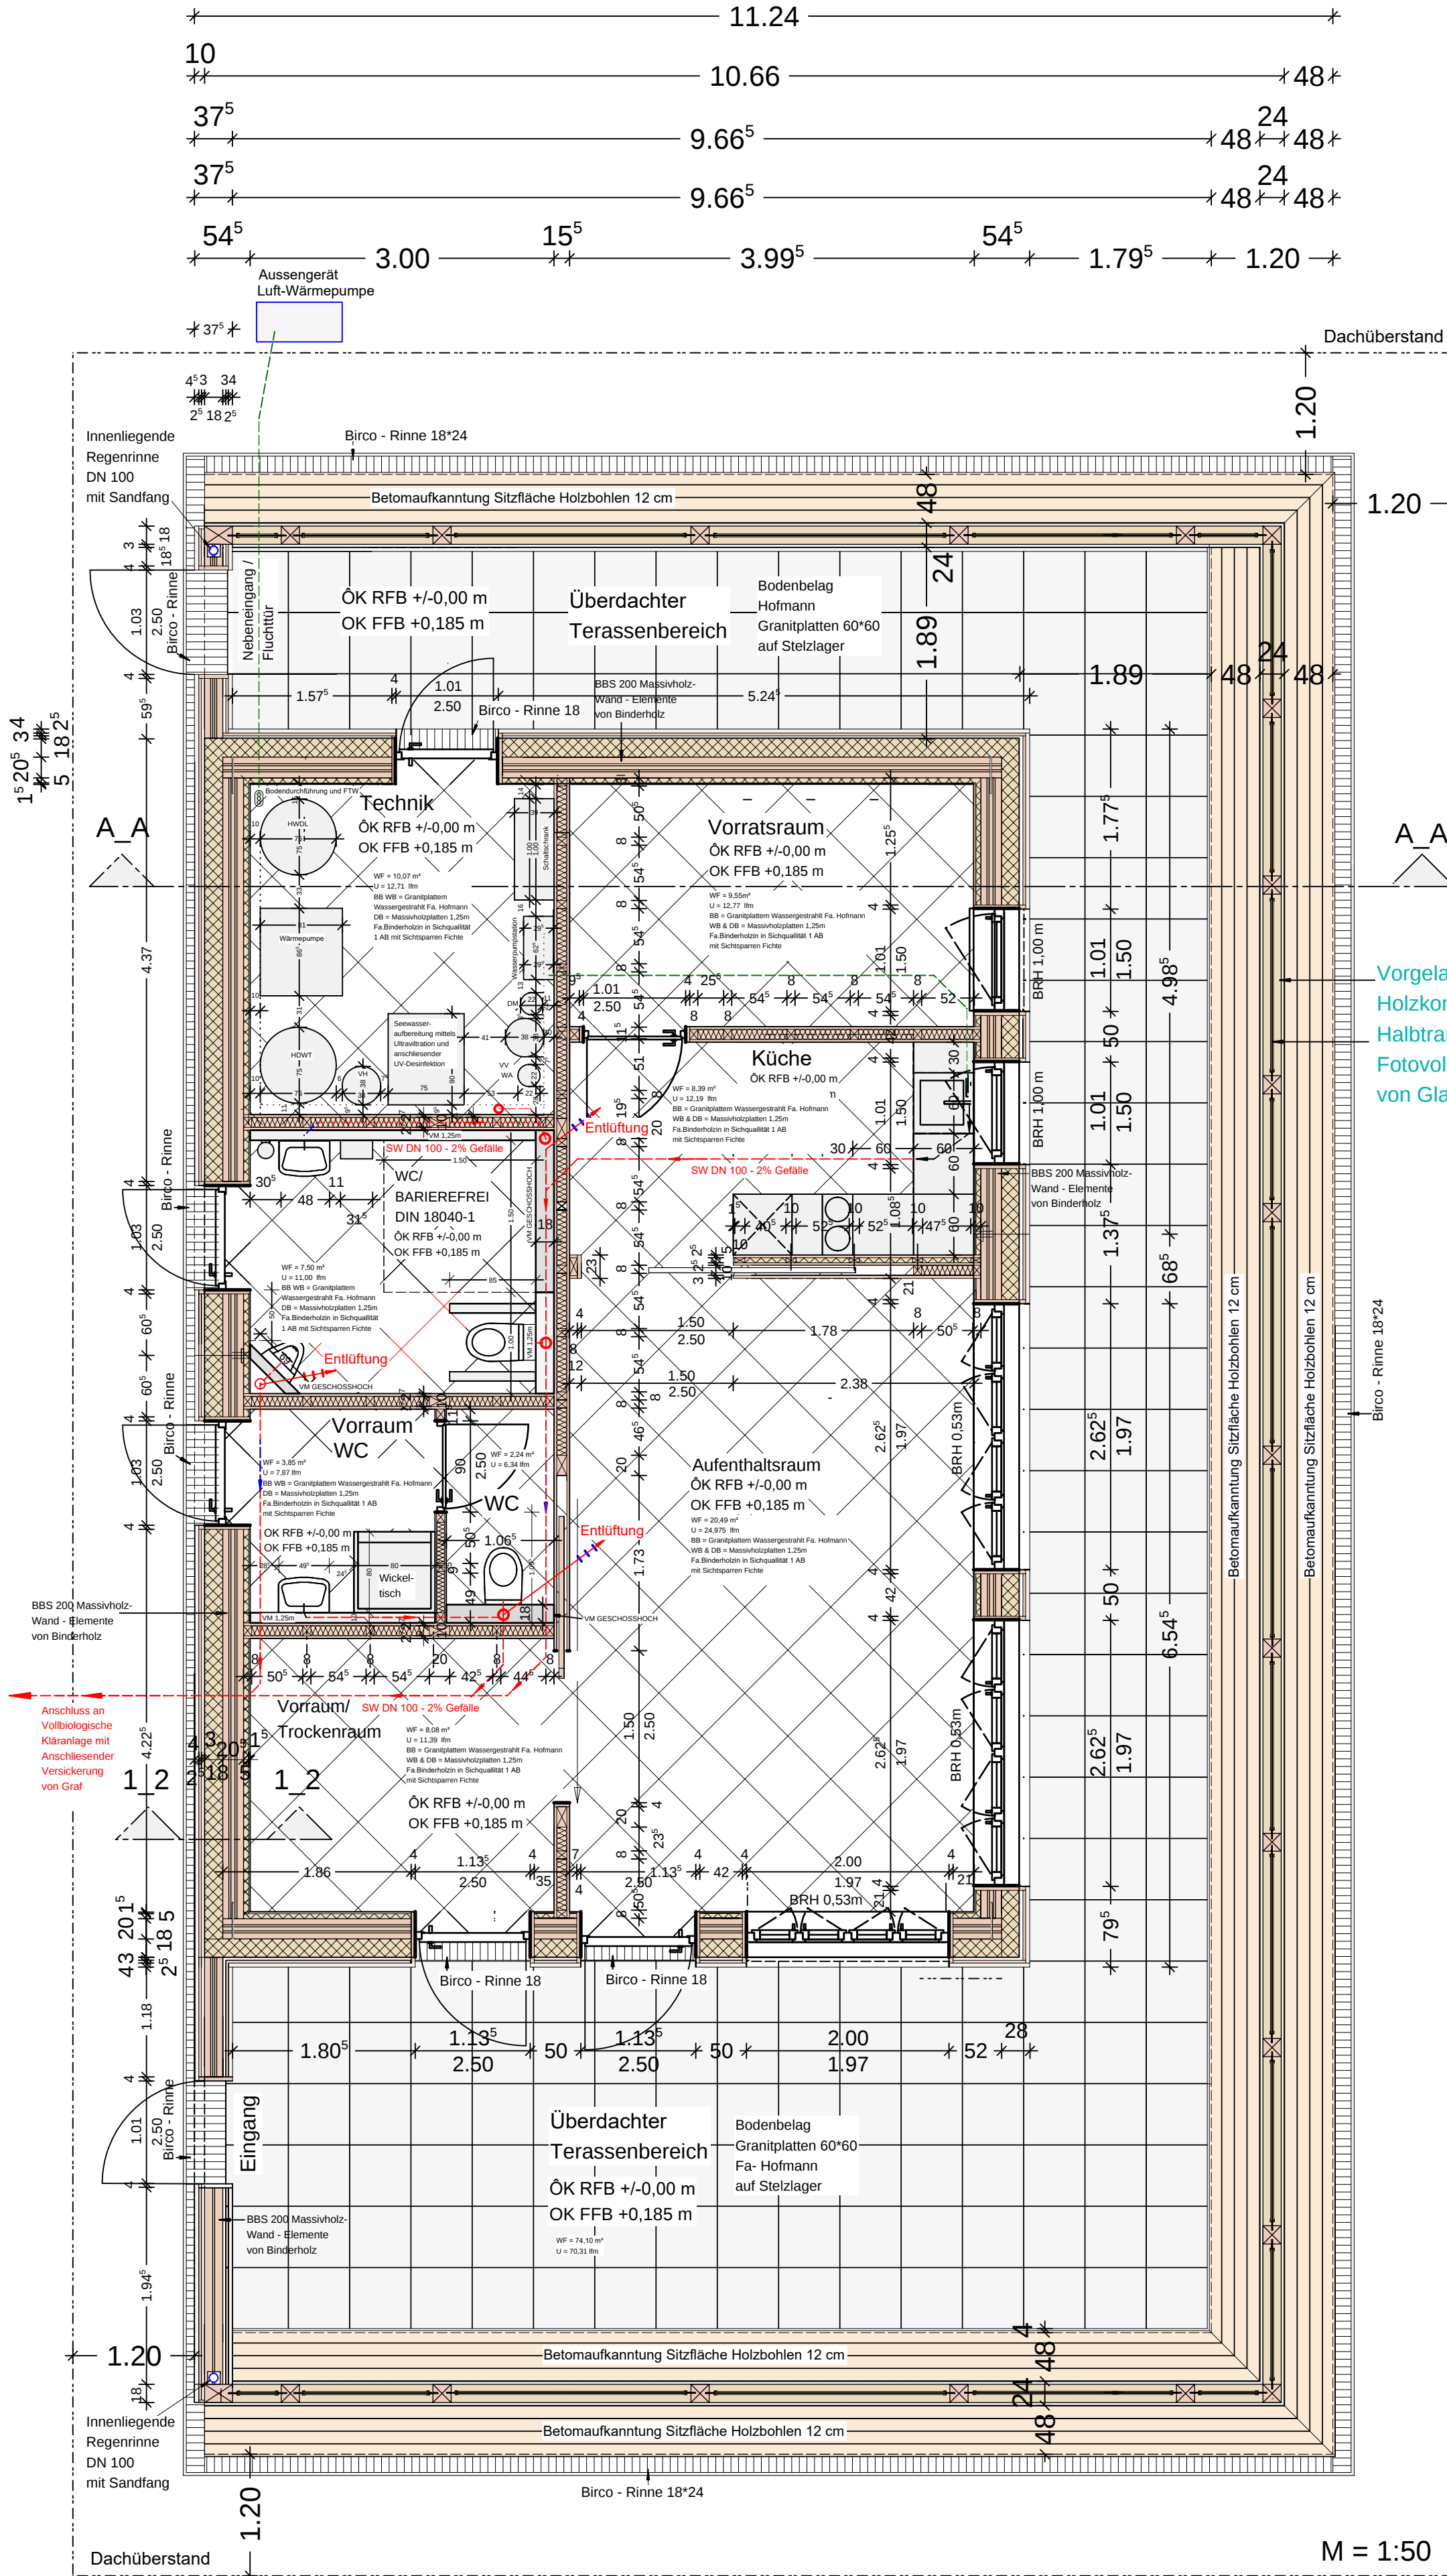

ÄNDERUNGEN :

NR.	GEZ.	DATUM	ÄNDERUNG	VERANLASST
01				
01				
03				

RAUMBEZEICHNUNGEN :

NR.	RAUMBEZEICHNUNG	BELAG	FLÄCHE	UMFANG	OKRFB	OKFBB
01	Vorratsraum	Granit	9,55 qm	12,77 lfdm	0,00 m	0,185
02	Küche	Granit	8,39 qm	12,19 lfdm	0,00 m	0,185
03	Technik	Granit	10,07 qm	12,71 lfdm	0,00 m	0,185
04	Wc Barrierefrei	Granit	7,5 qm	11,00 lfdm	0,00 m	0,185
05	Vorraum Wc	Granit	3,85 qm	7,87 lfdm	0,00 m	0,185
06	WC	Granit	14,25 qm	15,30 lfdm	0,00 m	0,185
07	Vorraum / Trockerraum	Granit	8,08 qm	11,39 lfdm	0,00 m	0,185
08	Aufenthalt	Granit	20,49 qm	24,98 lfdm	0,00 m	0,185
09	Terrassenbereich	Granit	74,10 qm	70,31 lfdm	0,00 m	0,185

LEGENDE :

	HEIZUNG		WS + WD		DD =	DECKENDOSE
	SANITÄR		WS + WD			
	ELEKTRO		WD			FUNDAMENTERDEER
	BETON					GAS
	KALKSANDSTEIN					HAUSWASSER
	PORENBETON					ELEKTRO
	POROTON / HLZ					REGENWASSER
	LICHTBAUWAND					SCHUTZWASSER

ABKÜRZUNGEN

B	BODEN	DD	DECKENDURCHBRUCH
D	DECKE	DS	DECKENSCHLITZ
F	FUNDAMENT	FA	FUNDAMENTAUSSPARUNG
W	WAND	FD	FUNDAMENTDURCHBRUCH
AS	ABSPANNUNG	HOSK	HOF-SINKKASTEN
VM	VORMAUERUNG	HS	HALF-SENSCHIENE
BD	BODENDURCHBRUCH	RR+SF	REGENFALLROHR+SANDFANG
BA	BODENABLAUF	WA	WANDAUSSPARUNG
BRH	BRÜSTUNGSHÖHE	WD	WANDDURCHBRUCH
dg	durchgehend	WS	WANDSCHLITZ
OK	OVERKANTE	SWS	SENKRECHTER WANDSCHLITZ
UK	UNTERKANTE	WWS	WAAGRECHTER WANDSCHLITZ
GR	GURTROLLER	HK	HEIZKÖRPER
KU	KURBELGETRIEBE MIT GESTÄNGE	HP	HEIZPLATTE
OKRFB	OVERKANTE ROHFUSSBODEN	UT	UNTER TERRAIN
OKFFB	OVERKANTE FERTIGFUSSBODEN	RK	ROLLANDEKASTEN
		UKD	UNTERKANTE DECKE

ZUR BEACHTUNG !

SÄMTLICHE MASSE SIND VOM AUFTRAGNEHMER VOR BEGINN DER ARBEITEN IN DER ZEICH-
NUNG UND AM BAU VERANTWORTLICH ZU PRÜFEN: BEI UNSTIMMIGKEITEN IST SOFORT
RÜCKSPRACHE MIT DER BAULEITUNG ZU NEHMEN. SÄMTLICHE KONSTRUKTIONSMASSE DÜRFEN
NUR IN VERBINDUNG MIT DEN ANGABEN DES STATIKERS AUSGEFÜHRT WERDEN !!!
ALLE MASSE SIND ROHBAUMASSE ! OKREB EG = 0,00 = 200,00 m über NN

BAUVORHABEN :

BAUHERR :

SCHUTZHÜTTE AM NONNENMATTWEIER MUSTERGASSE 1 99999 MUSTERSTADT FIST.Nr. 999	FRIEDRICH WEINBRENNER GWERBESCHULE FREIBURG ENTWURFSLEHRE HERR PFAU 99999 MUSTERSTADT
--	--

BAUTEIL :

GRUNDRISS ERDGESCHOSS

GEZ. SÆ	DAT. 02.04.2025	MAßSTAB 1 : 50	PROJ.-NR. 01	PLAN-NR. W / 01
GERB	DAT.	PLATTGRÖSSE 60 / 93		

PLANUNG UND BAULEITUNG :

SVEN EWALD / BAUZEICHNER im HOCHBAU /
ARCHITEKTUR
Herderweg 3; 79312 Emmendingen
TEL. 0170/3161760 / sven@ewald-em.de
www.architekturbuero-ewald.de

