Grundriss 2. Obergeschoss

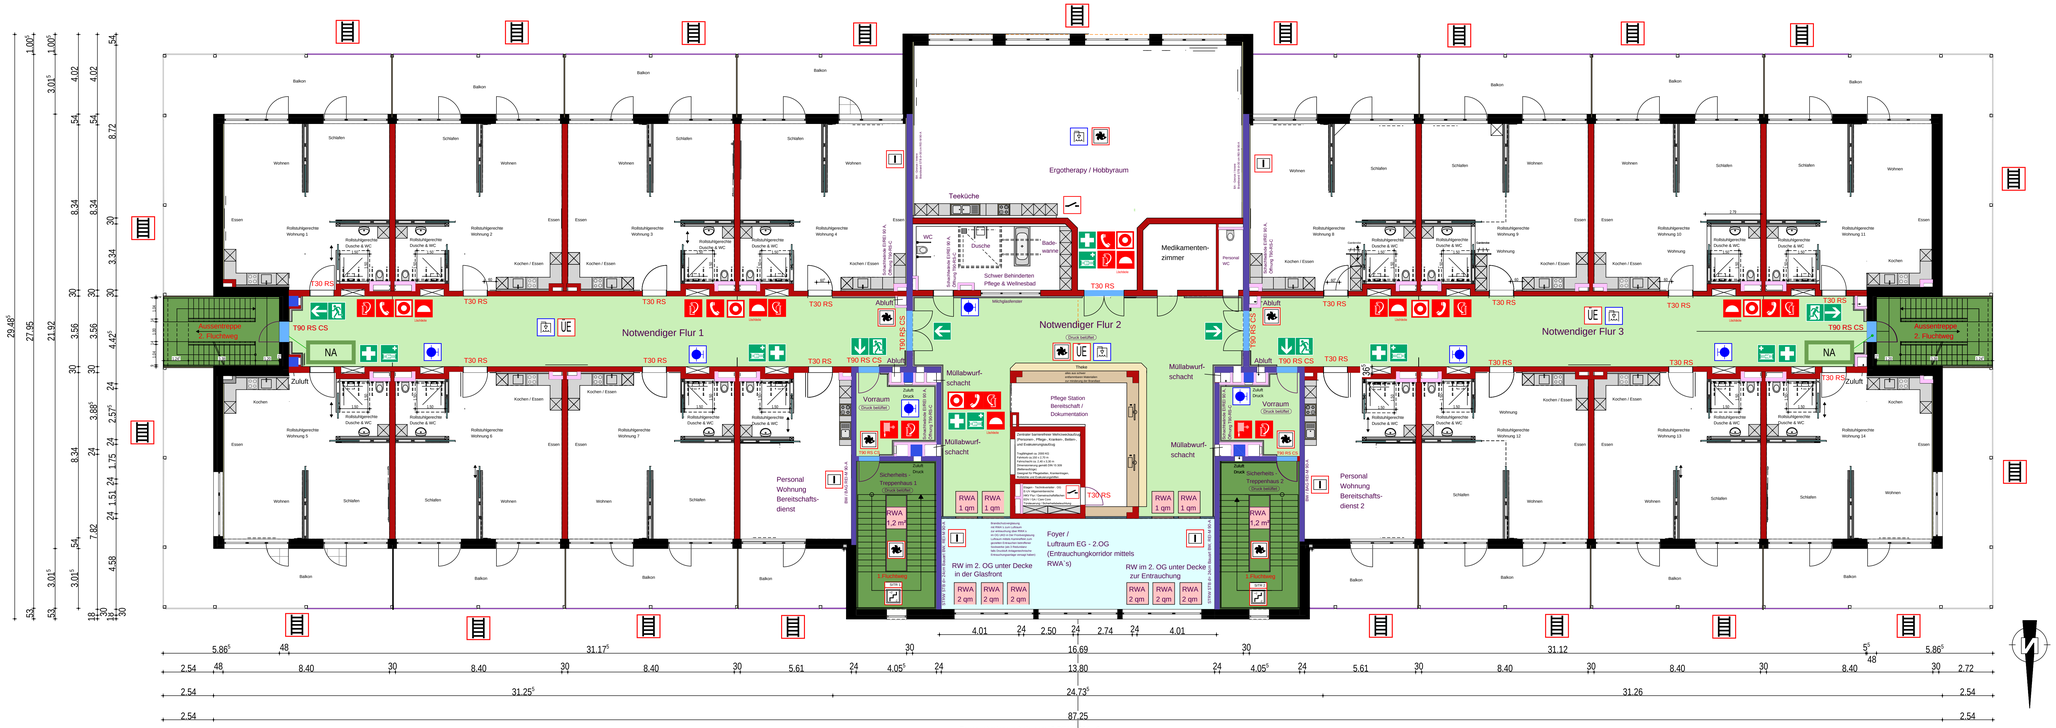

Feuerwehrplansymbole gemäß DIN 14034 - 6

- Rettungsweg + Richtungsanzeige
- Krankentrage
- Erste Hilfe
- FW 053 Wandhydrant
- FW 064 Sprinkleranlage
- Brandmelder
- Brandmeldetelefon
- Feuerlöscher
- Löschschlauch
- Löschdecke

Feuerwehrplansymbole gemäß DIN 14034 - 6

- FW 010 Brandwand
- FW 028 Übertragungseinheit
- FW 007 Mechanische Entrauchung
- FW 006 Rauch - und Wärmeabzugs-einrichtung , Bedienstelle
- FW 022 Sicherheitstreppenraum erreichbare Geschosse, mit Treppenraumbezeichnung
- FW 023 Anleiterstelle

Feuerwehrplansymbole gemäß DIN 14034 - 6

- BW = Brandwand = REI-M90
- BWEW = Brandwanderstzwand und Wand in Bauart Brandwand = REI-M90
- Zuluft
- Schachtwände EI/REI 90 A, Öffnung T90-RS-C
- RS = Rauchschutztür nach DIN 18095; G = Brandschutzverglasung (G30 G90); T 30 = T-Rauchschutz; F 30 = Brandschutzanlagung, Abschlussbeschichtung mit Baustoff, Anwendungsgr. 1
- B₁ = feuerbeständig = F90-AB = (R30 30 w/Tr3)
- 1.RW = Erster Rettungsweg
- RW = Zweiter / weiterer Rettungsweg
- Notwendige Treppe, notwendiger Treppenraum und Ausgang ins Freie
- Notwendiger Flur, notwendiger (sicherer) Ausgang ins Freie
- 1.RW = Erster Rettungsweg
- RW = Zweiter / weiterer Rettungsweg
- NA — Notausgang
- BW = Brandwand = REI-M90

LEGENDE:

- GRENZE
- VORHANDENE BAULICHE ANLAGEN
- ZU BESEITIGENDE BAULICHE ANLAGEN
- GEPLANTE BAULICHE ANLAGE
- VOLLWÄRMESCHUTZ NEU

ANLAGE
ZUM BAUANTRAG / BRANSCHUTZKONZEPT

EMMENDINGEN , DEN 21. MAI. 2026

BAUHERR : _____

ARCHITEKT : _____

BAUVORHABEN :

NEUBAU EINER AMBULANT BETREUTEN SENIORENWOHNANLAGE
MÜSTERGASSE 1
99999 MÜSTERSTADT
Flst.Nr: 999

BAUHERR :

HERR
SVEN EWALD
HERDERWEG 3
79312 EMMENDINGEN

BAUTEIL :

2. OBERGESCHOSS

GEZ. SE	DAT. 21.05.2026	MAßSTAB 1 : 100	PROJ.-NR. 0001	PLAN-NR. BK / 5
GEPR.	DAT.	BLATTGRÖßE 60 / 129		

PLANUNG UND BAULEITUNG :

SVEN EWALD
HERDERWEG 3
79312 EMMENDINGEN
TEL. 0170/3161760
sven@ewald-em.de
www.architekturbuero-ewald.de