


ANSICHT WEST




ANSICHT OST



Schnitt A-A

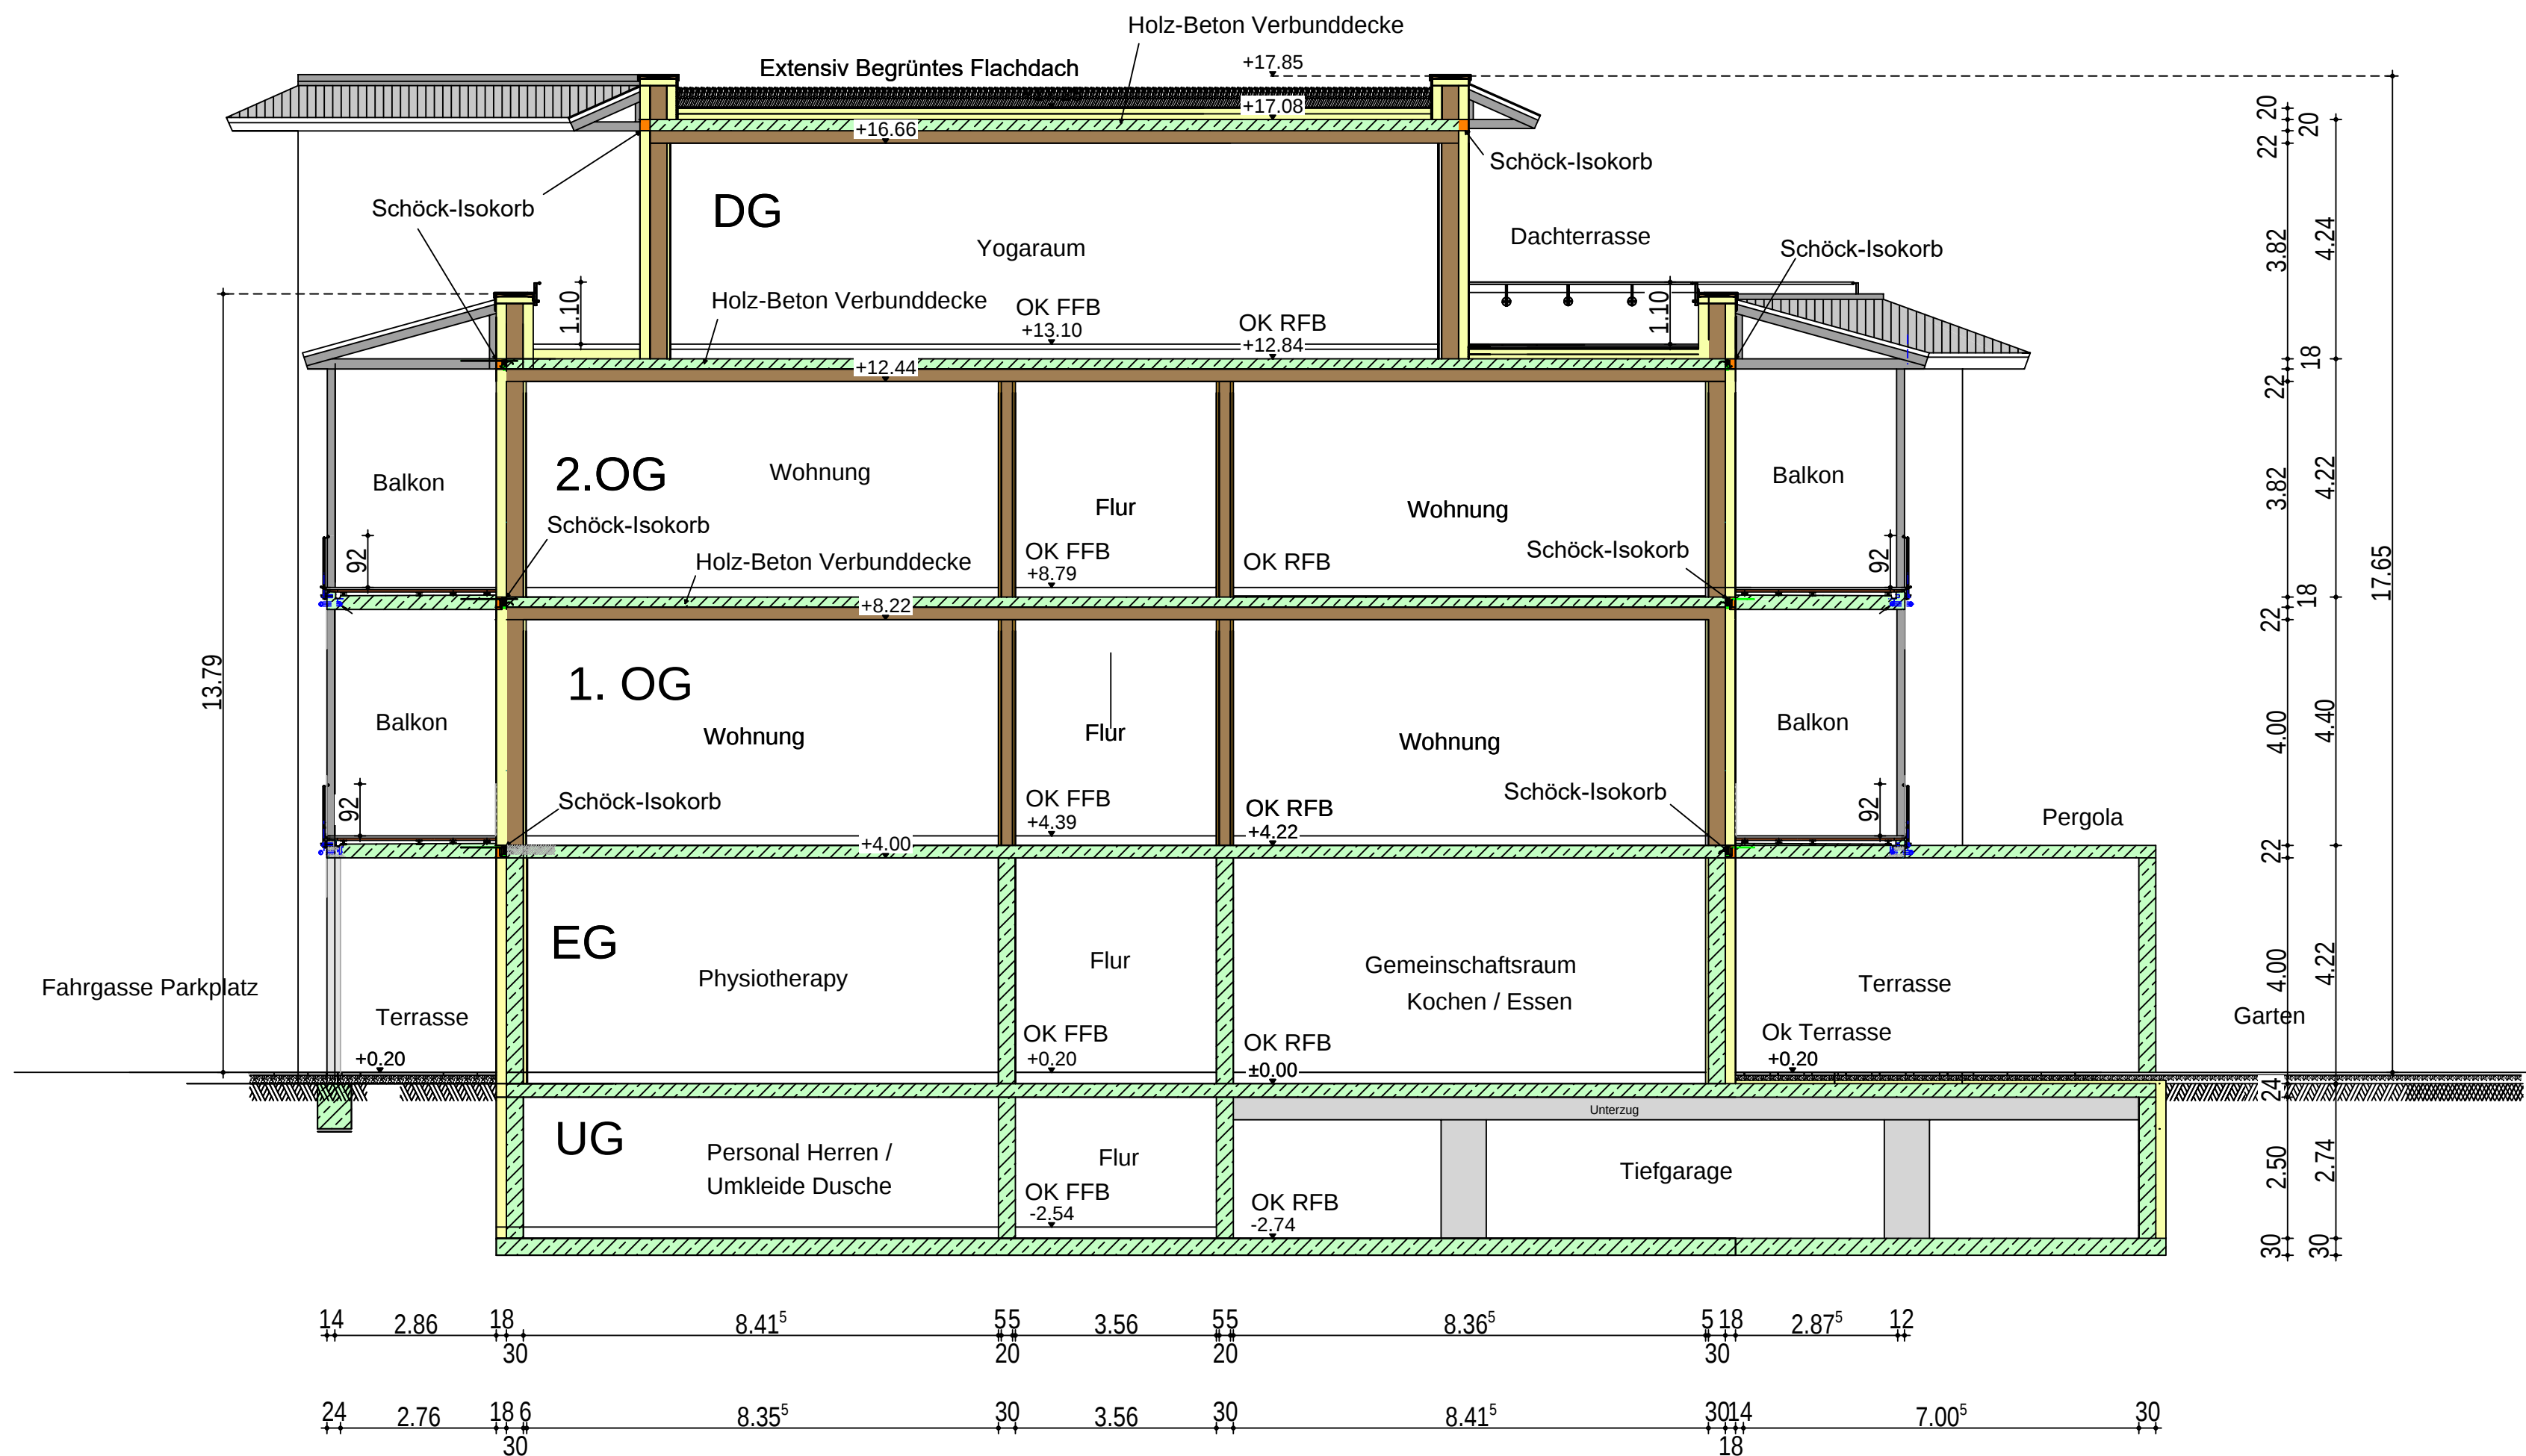

SCHNITT 1 - 1 (Barrierefrei)

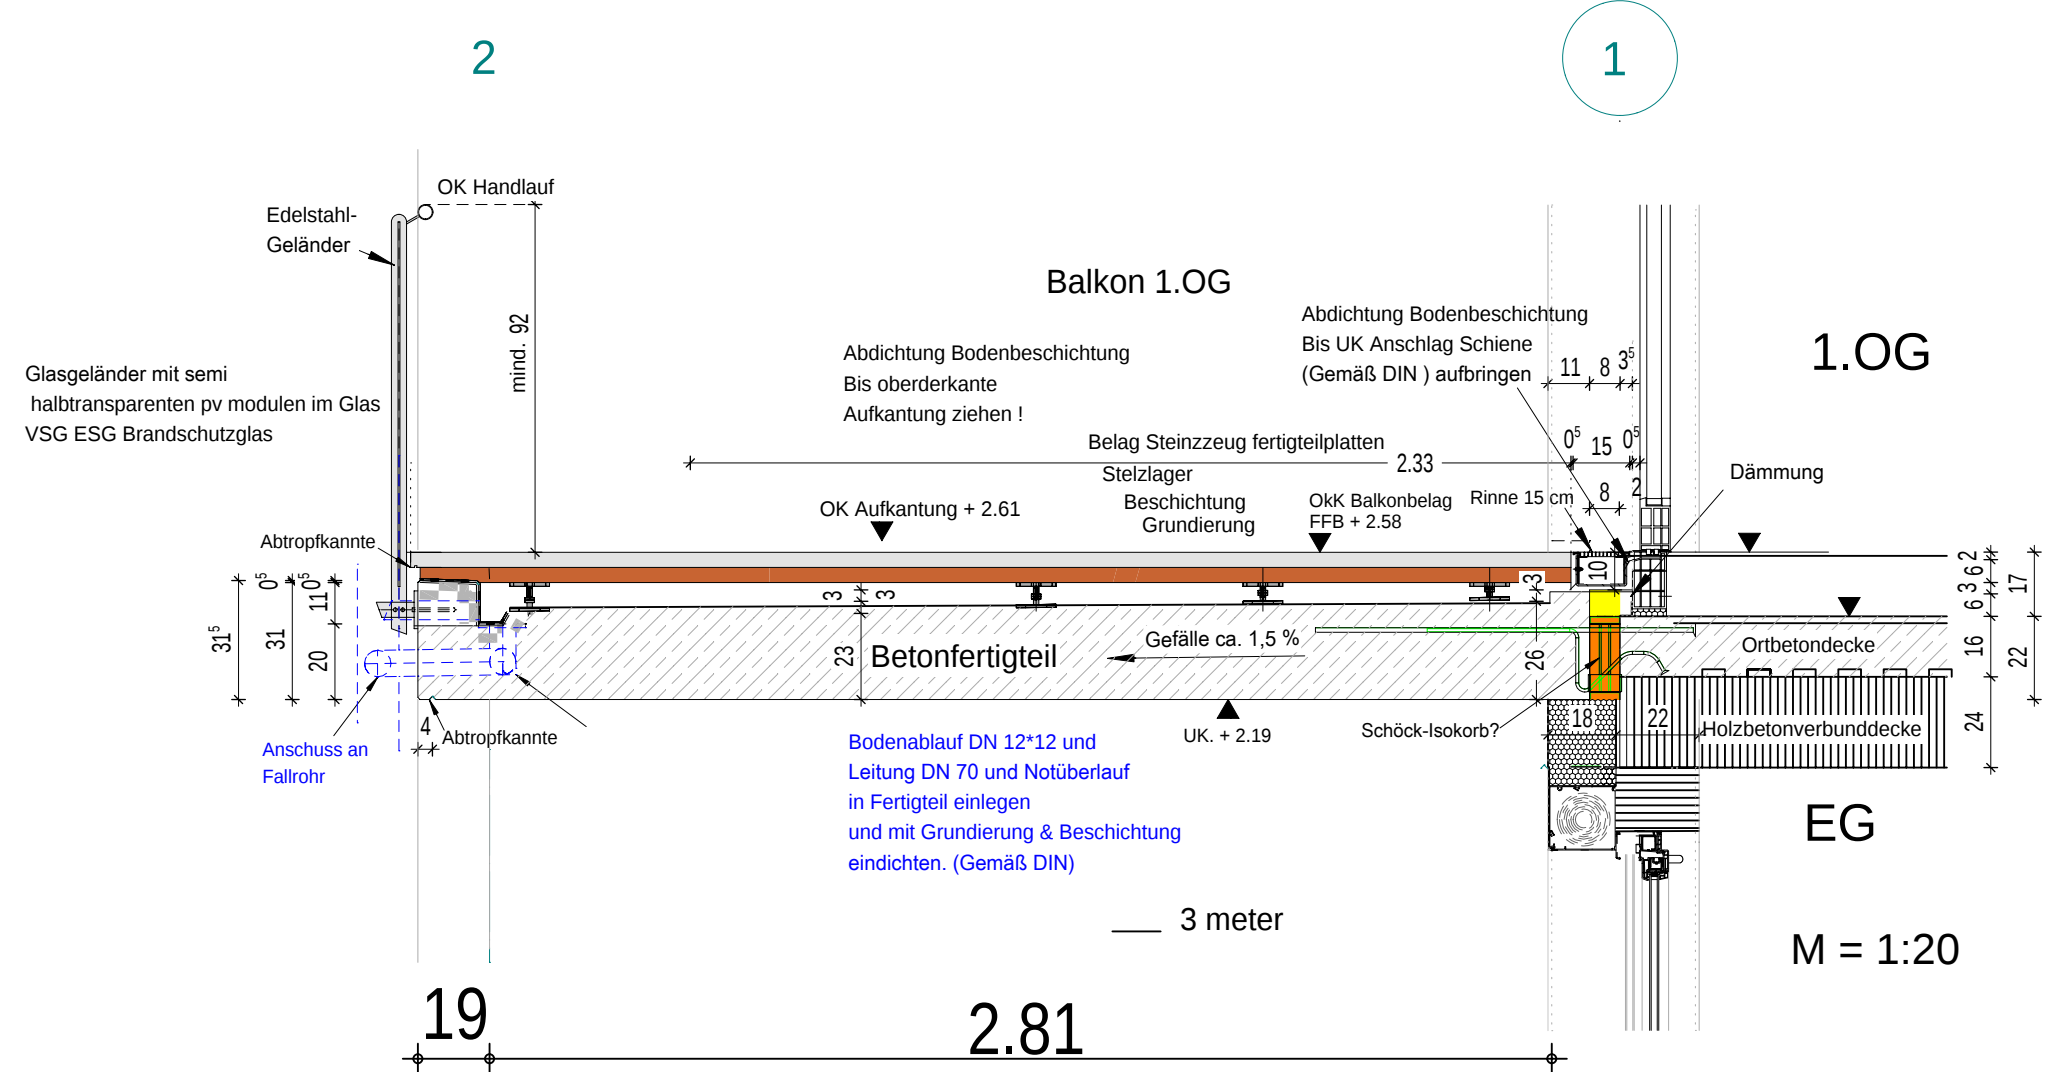

LEGENDE:

- GRENZE
- VORHANDENE BAULICHE ANLAGEN
- ZU BESEITIGENDE BAULICHE ANLAGEN
- GEPLANTE BAULICHE ANLAGE
- VOLLWÄRMESCHUTZ NEU

ANLAGE
ZUM BAUANTRAG

EMMENDINGEN , DEN 21. MAI. 2026

BAUHERR : _____

ARCHITEKT : _____

BAUVORHABEN :

NEUBAU EINER AMBULANT BETREUTEN SENIORENWOHNANLAGE
MUSTERGASSE 1
99999 MUSTERSTADT
Flst.Nr: 999

BAUHERR :

HERR
SVEN EWALD
HERDERWEG 3
79312 EMMENDINGEN

BAUTEIL :

ANSICHT OST, ANSICHT WEST, SCHNITT A-A

GEZ.	SE	DAT.	21.05.2026	MASSSTAB	1 : 100	PROJ.-NR.	0001	PLAN-NR.	B / 7
GEPR.		DAT.		BLATTGRÖSSE	60 / 129				

PLANUNG UND BAULEITUNG :



ARCHITEKTURBÜRO EWALD
ALLMENDSTRASSE 2A
79336 HERBOLZHEIM
TEL. 07643 / 93 27 00 / FAX 93 27 19
horst.ewald@architekturbuero-ewald.de
www.architekturbuero-ewald.de