



mit Traufe

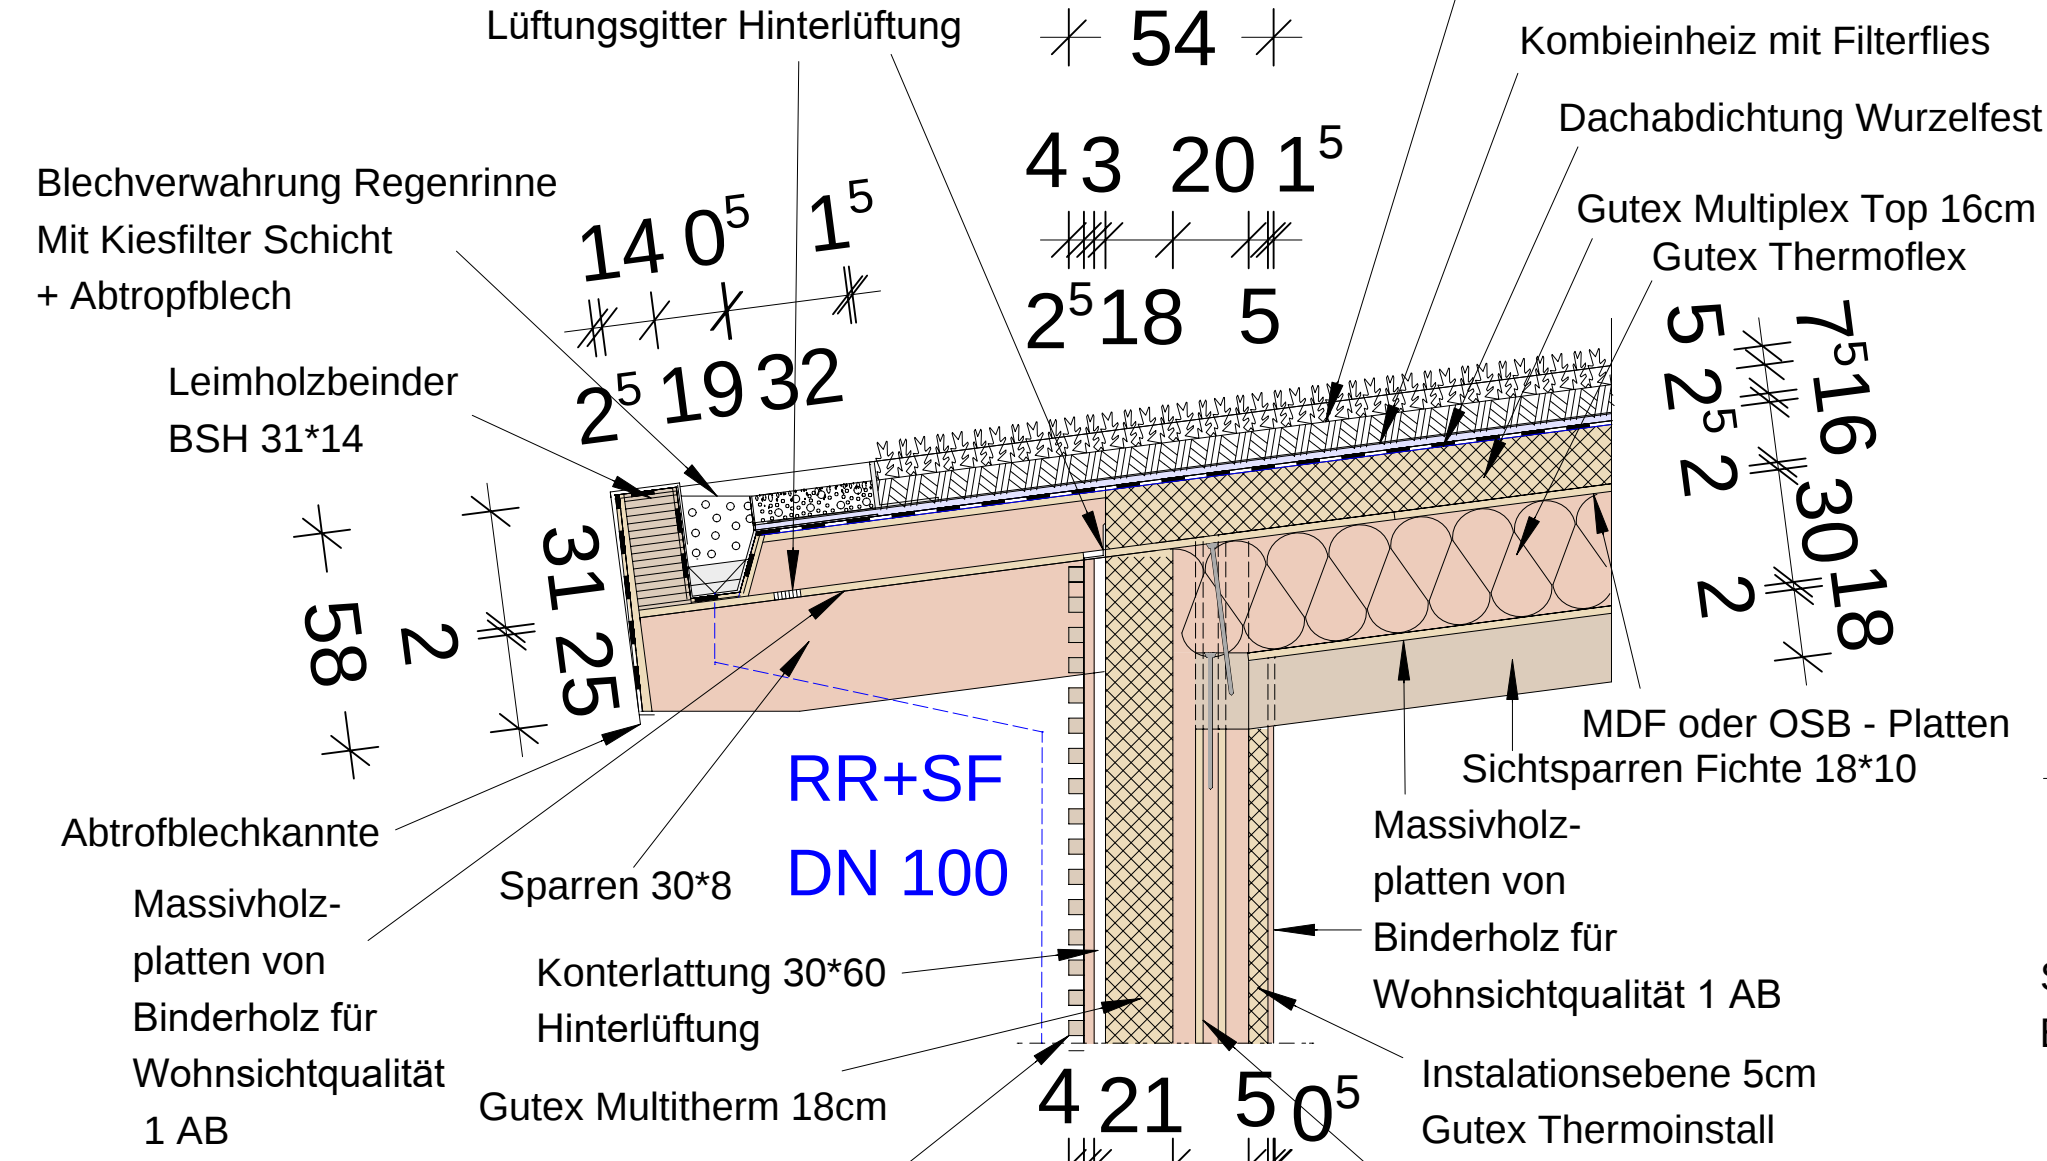

und Bodenaufbau


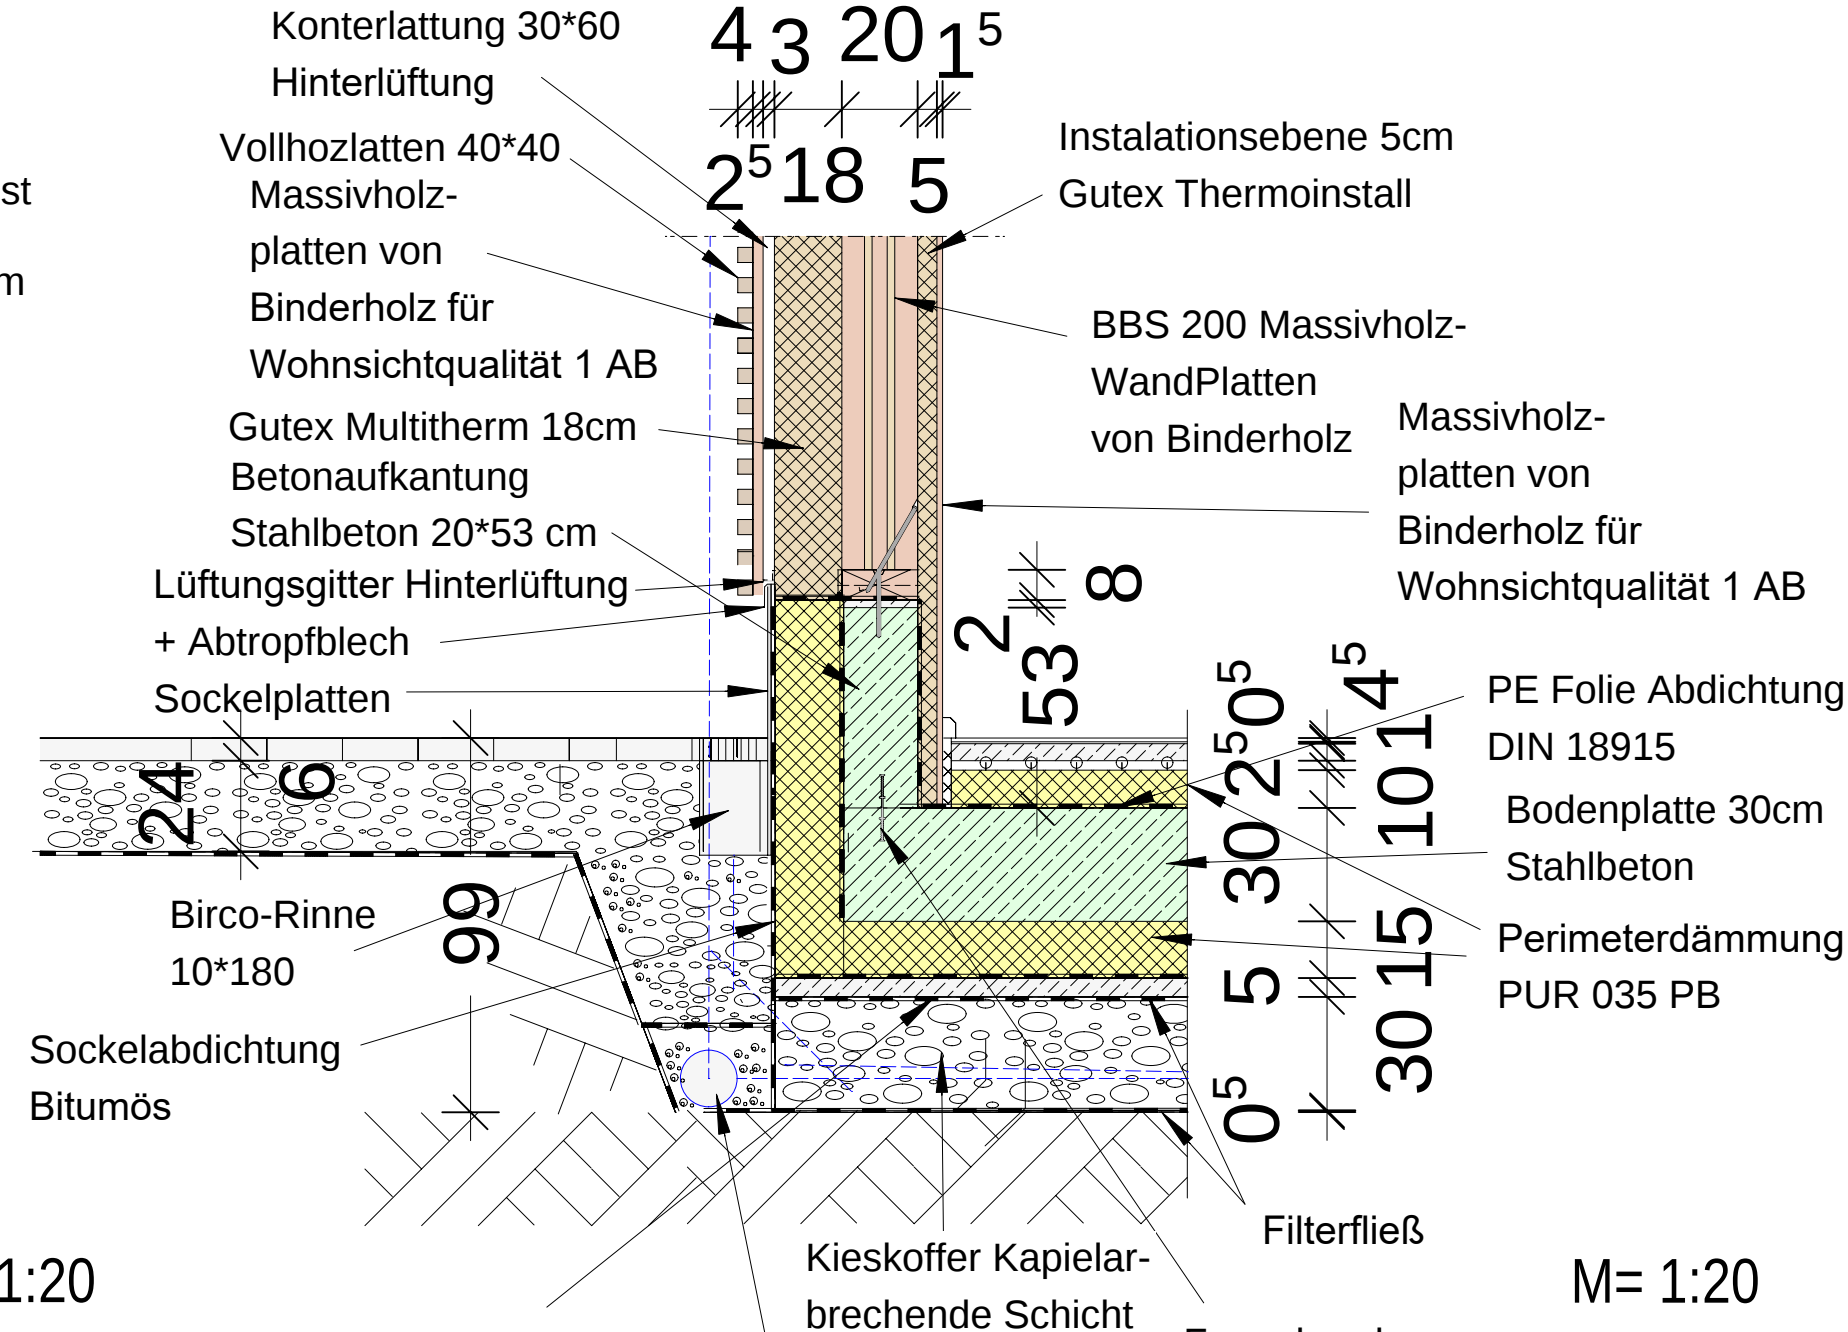


1. Extensive Begrünung 10 cm
2. Geotextil/Innenmatte Kornreinheit mit Filterfließ
3. Filtermatte 4cm
4. Dachabdichtung Wurzelfest
5. Wärmedämmung 16 cm Gutex Multiplex Top
6. MDF-Platten od OSB Platten 22mm
7. Sparrenlage 30 cm mit Zeischensparrendämmung
8. Gutex Thermoflex
9. Dampfbremse
10. Massivholzplatten Binderholz Sichtqualitätsstufe 1ab Fichte
11. Sichtsparen Fichte

1. 1. Massivholzplatten 2,6cm Binderholz Sichtqualitätsstufe 1ab Fichte
2. 2. Installationsebene 5cm Gutex Thermostall
3. 20cm BSB Massivholzfertigwandelement
4. Holzweichfaserplatte Gutex Multitherm 180mm
5. Kunterlattung 30°60 Hinterlüftung
6. Massivholzplatten Binderholz Sichtqualitätsstufe 1ab Fichte
7. Vollholzplatten 40°40mm

1. Granitplattene Hofmann Wassergestrahlt 60*60
2. Heizstrich 6cm
3. Abdeckung Mehrschichtige Folie
4. Profilierter PUR-Haftschlaumpatten mit Heizrohren
5. Wärmedämmung 100mm PUR 035 PB
6. Feuchtschutz PE-Folieabz Abdichtung DIN 18915
7. 30cm Bodenplatte Stahlbeton
8. Perimeterdämmung PUR 035 PB
9. Kapillarbrechende Folierung
10. Sauberkeitsschicht 7cm
11. Filtertrestrennlage
12. 30cm Kieskoffer als Kapillarbrechende Schicht
13. Filtertrestrennlage
14. Tragender Boden

Schnitt A A

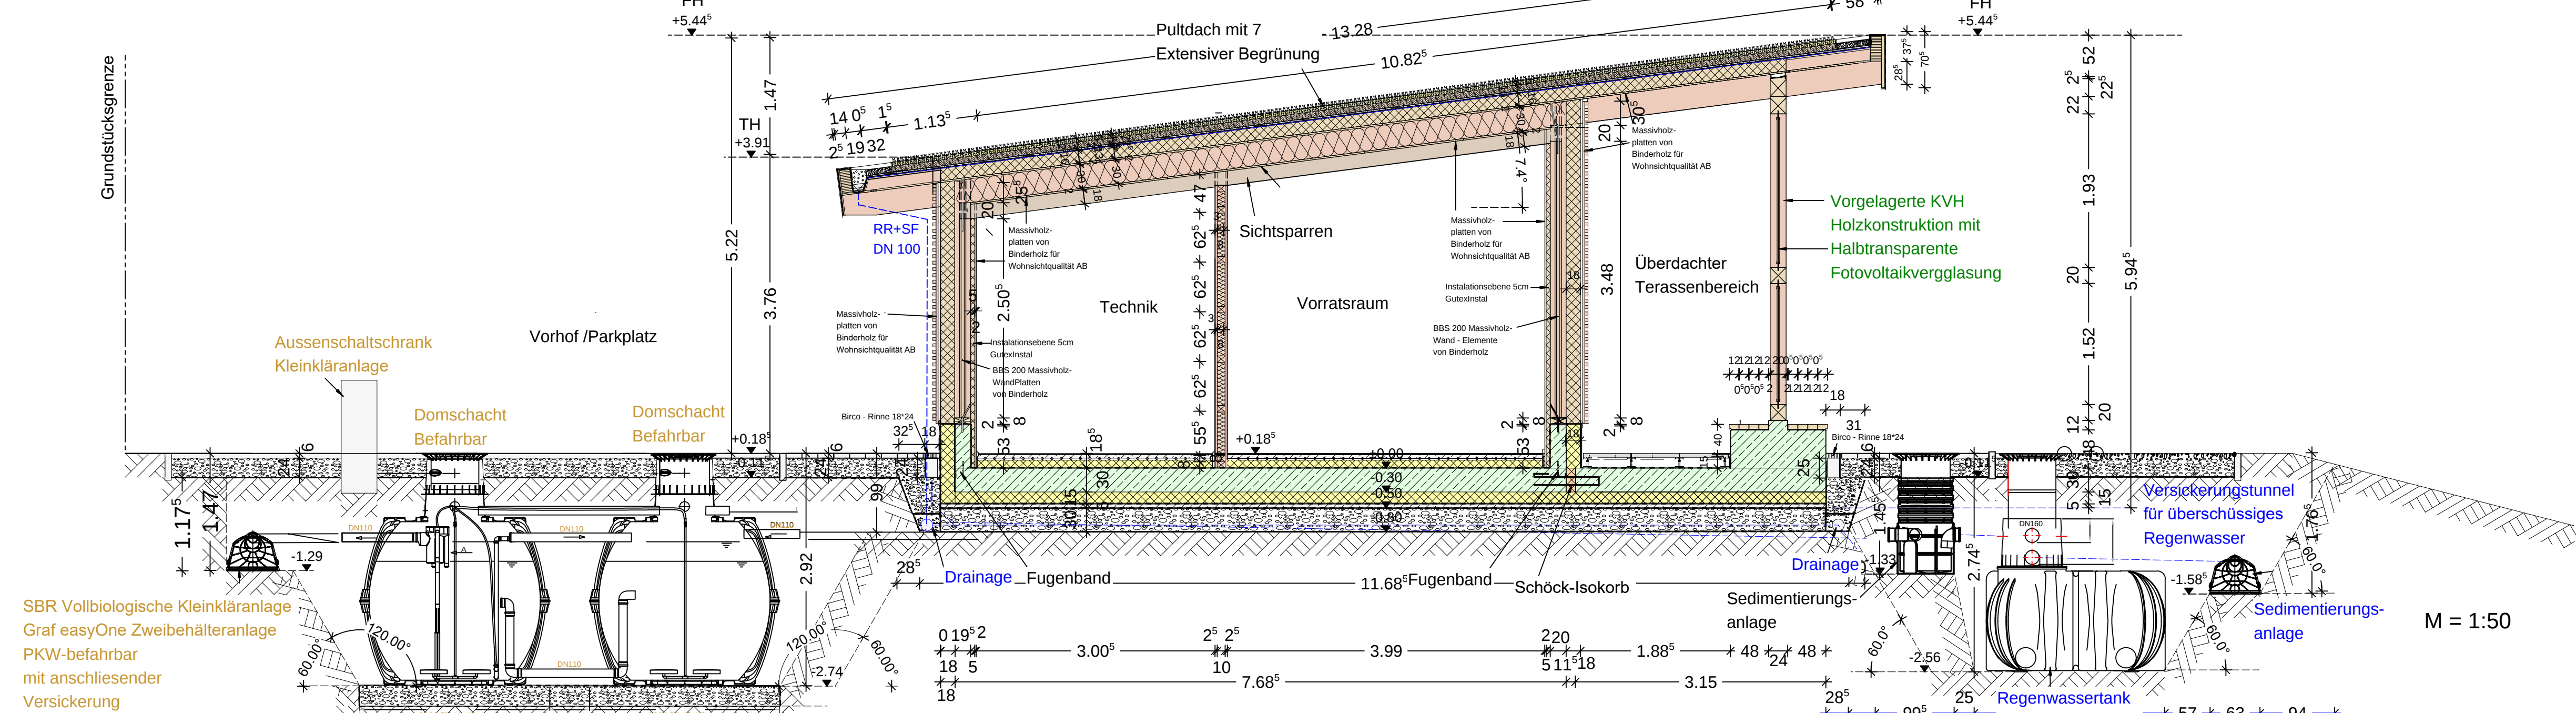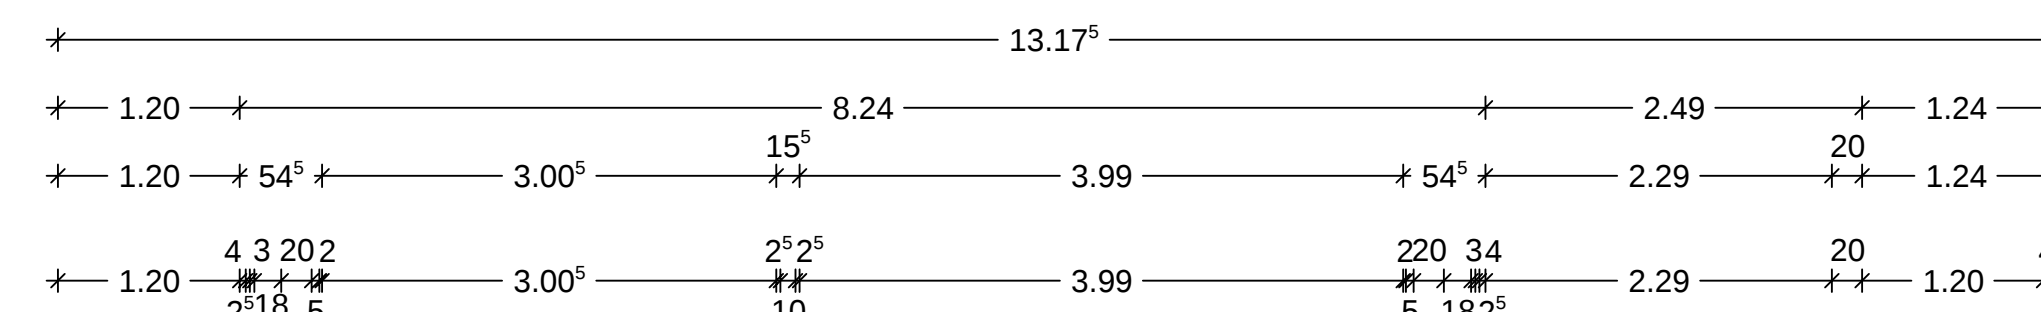

ÄNDERUNGEN :

NR.	GEZ.	DATUM	ÄNDERUNG	VERANLASST
01				
01				
03				

RAUMBEZEICHNUNGEN :

NR.	RAUMBEZEICHNUNG	BELAG	FLÄCHE	UMFANG	OKRFB	OKFFB
01	Vorratsraum	Granit	9,55 qm	12,77 lfdm	0,00 m	0,185
02	Küche	Granit	8,39 qm	12,19 lfdm	0,00 m	0,185
03	Technik	Granit	10,07 qm	12,71 lfdm	0,00 m	0,185
04	Wc Barierefrei	Granit	7,5 qm	11,00 lfdm	0,00 m	0,185
05	Vorraum Wc	Granit	3,85 qm	7,87 lfdm	0,00 m	0,185
06	WC	Granit	14,25 qm	15,30 lfdm	0,00 m	0,185
07	Vorraum / Trockerraum	Granit	8,08 qm	11,39 lfdm	0,00 m	0,185
08	Aufenthalt	Granit	20,49 qm	24,98 lfdm	0,00 m	0,185
09	Terrassenbereich	Granit	74,10 qm	70,31 lfdm	0,00 m	0,185

LEGENDE :

	HEIZUNG		WS + WD		DD =	DECKENDOSE
	SANITÄR		WS + WD			
	ELEKTRO		WD			
	BETON					FUNDAMENTERDER
	DÄMMUNG GUTEX					GAS
	BETON					HAUSWASSER
	POROTON / HLZ					ELEKTRO
	LEICHTBAUWAND					REGENWASSER
						SCHMUTZWASSER

ABKÜRZUNGEN

B	BODEN	DD	DECKENDURCHBRUCH
D	DECKE	DS	DECKENSCHLITZ
F	FUNDAMENT	FA	FUNDAMENTAUSSPARUNG
W	WAND	FD	FUNDAMENTDURCHBRUCH
AS	ABSPANNUNG	HOSK	HOFSENKKASTEN
VM	VORMAUERUNG	HS	HALFENSCHIENE
BD	BODENDURCHBRUCH	RR-SF	REGENFALLROHR+SANDFANG
BA	BODENABLAUF	WA	WANDAUSSPARUNG
BRH	BRÜSTUNGSHÖHE	WD	WANDDURCHBRUCH
dg	durchgehend	WS	WANDSCHLITZ
OK	OVERKANTE	SWS	SENKRECHTER WANDSCHLITZ
UK	UNTERKANTE	WWS	WAAGRECHTER WANDSCHLITZ
GR	GURTROLLER	HK	HEIZKÖRPER
KU	KURBELGETRIEBE MIT GESTÄNGE	HP	HEIZPLATTE
OKRFB	OVERKANTE ROHFUSSBODEN	UT	UNTER TERRAIN
OKKFB	OVERKANTE FERTIGFUSSBODEN	RK	ROLLADENKASTEN
		UKD	UNTERKANTE DECKE

ZUR BEACHTUNG !

SÄMTLICHE MASSE SIND VOM AUFTRAGNEHMER VOR BEGINN DER ARBEITEN IN DER ZEICHNUNG UND AM BAU VERANTWÖRTLICH ZU PRÜFEN: BEI UNSTIMMIGKEITEN IST SOFORT RÜCKSPRACHE MIT DER BAULEITUNG ZU NEHMEN. SÄMTLICHE KONSTRUKTIONSMASSE DÜRFEN NUR IN VERBINDUNG MIT DEN ANGABEN DES STATIKERS AUSGEFÜHRT WERDEN !!!
ALLE MASSE SIND ROHBAUMASSE ! OKRFB EG = 0,00 = 200,00 m über NN

BAUVORHABEN :	BAUHERR :
SCHUTZHÜTTE AM NONNENMATTWEIER MUSTERGASSE 1 99999 MUSTERSTADT FIST.Nr. 999	FRIEDRICH-WEINBRENNER GEWERBESCHULE ENTWURFSLEHRE HERR PFAU MUSTERGASSE 1 99999 MUSTERSTADT

BAUTEIL :

SCHNITT A-A, DEAIL 1-1,2-2

GEZ. SE	DAT. 02.04.2025	MASSSTAB 1 : 50, 1:20	PROJ.-NR. 01	PLAN-NR. W/02
GEPR.	DAT.	BLATTGRÖSSE 60/93		

PLANUNG UND BAULEITUNG :

SVEN EWALD / BAUZEICHNER im HOCHBAU /
ARCHITEKTUR
Herderweg 3; 79312 Emmendingen
TEL. 0170/3161760 / sven@ewald-em.de
www.architekturbuero-ewald.de

