
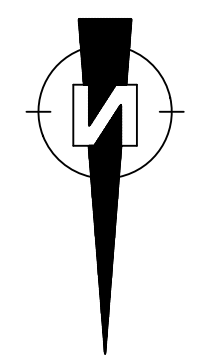
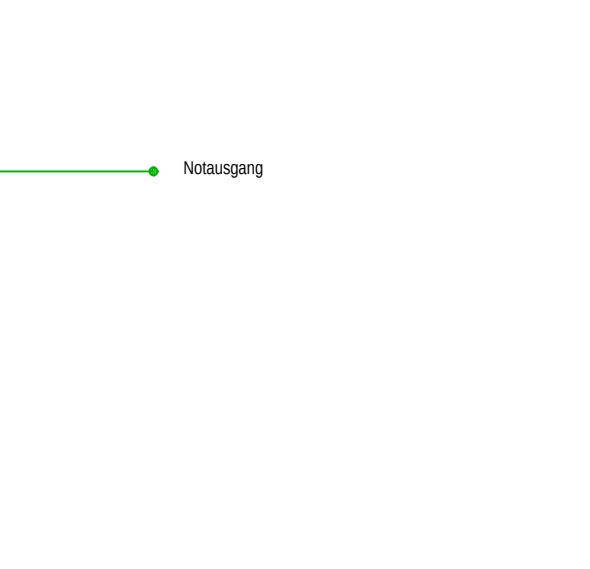
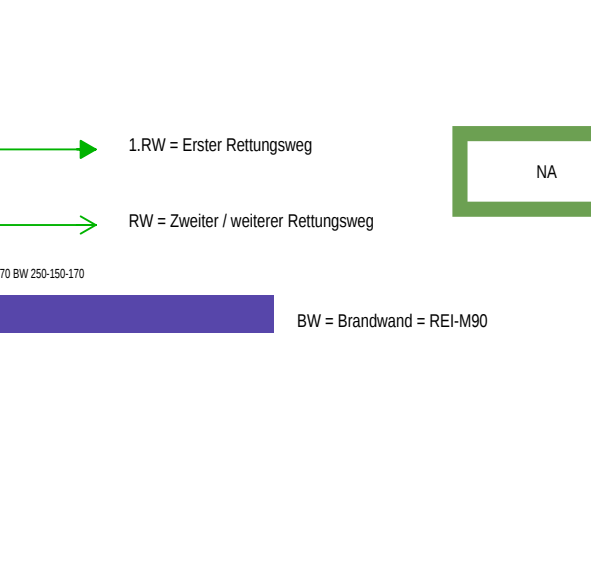
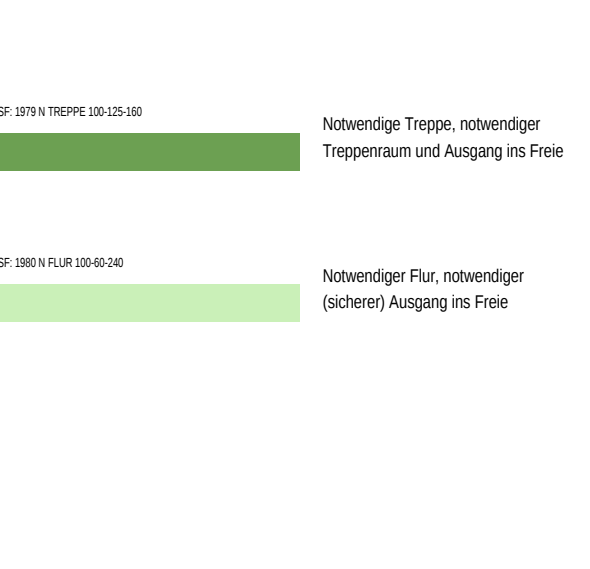
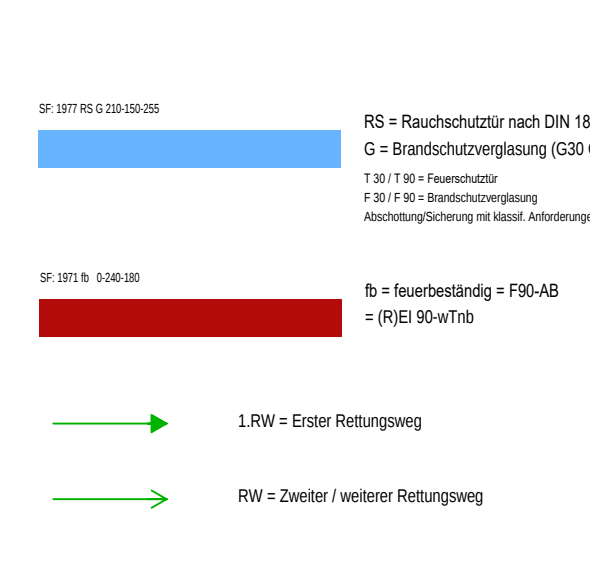
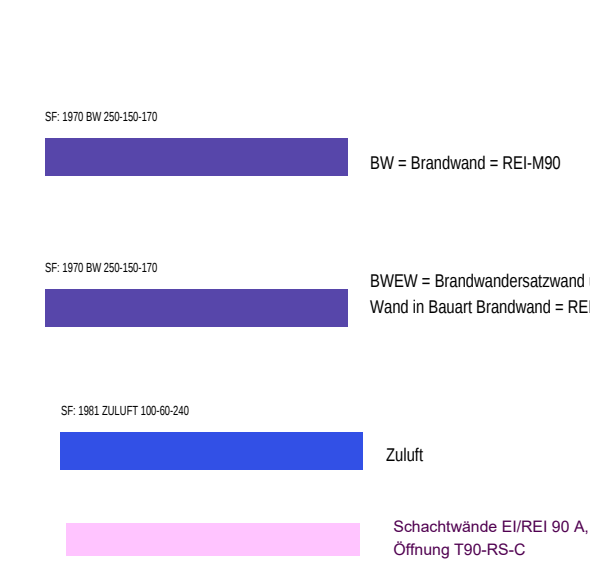
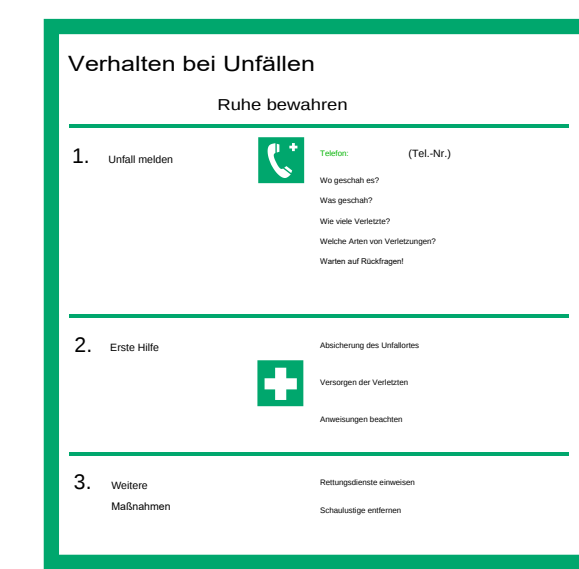
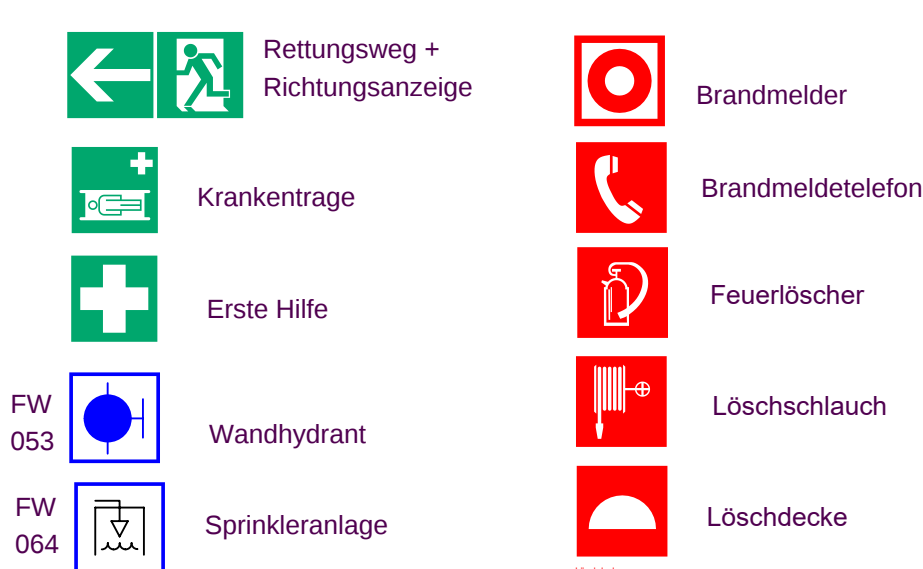


Grundriss Dachgeschoss

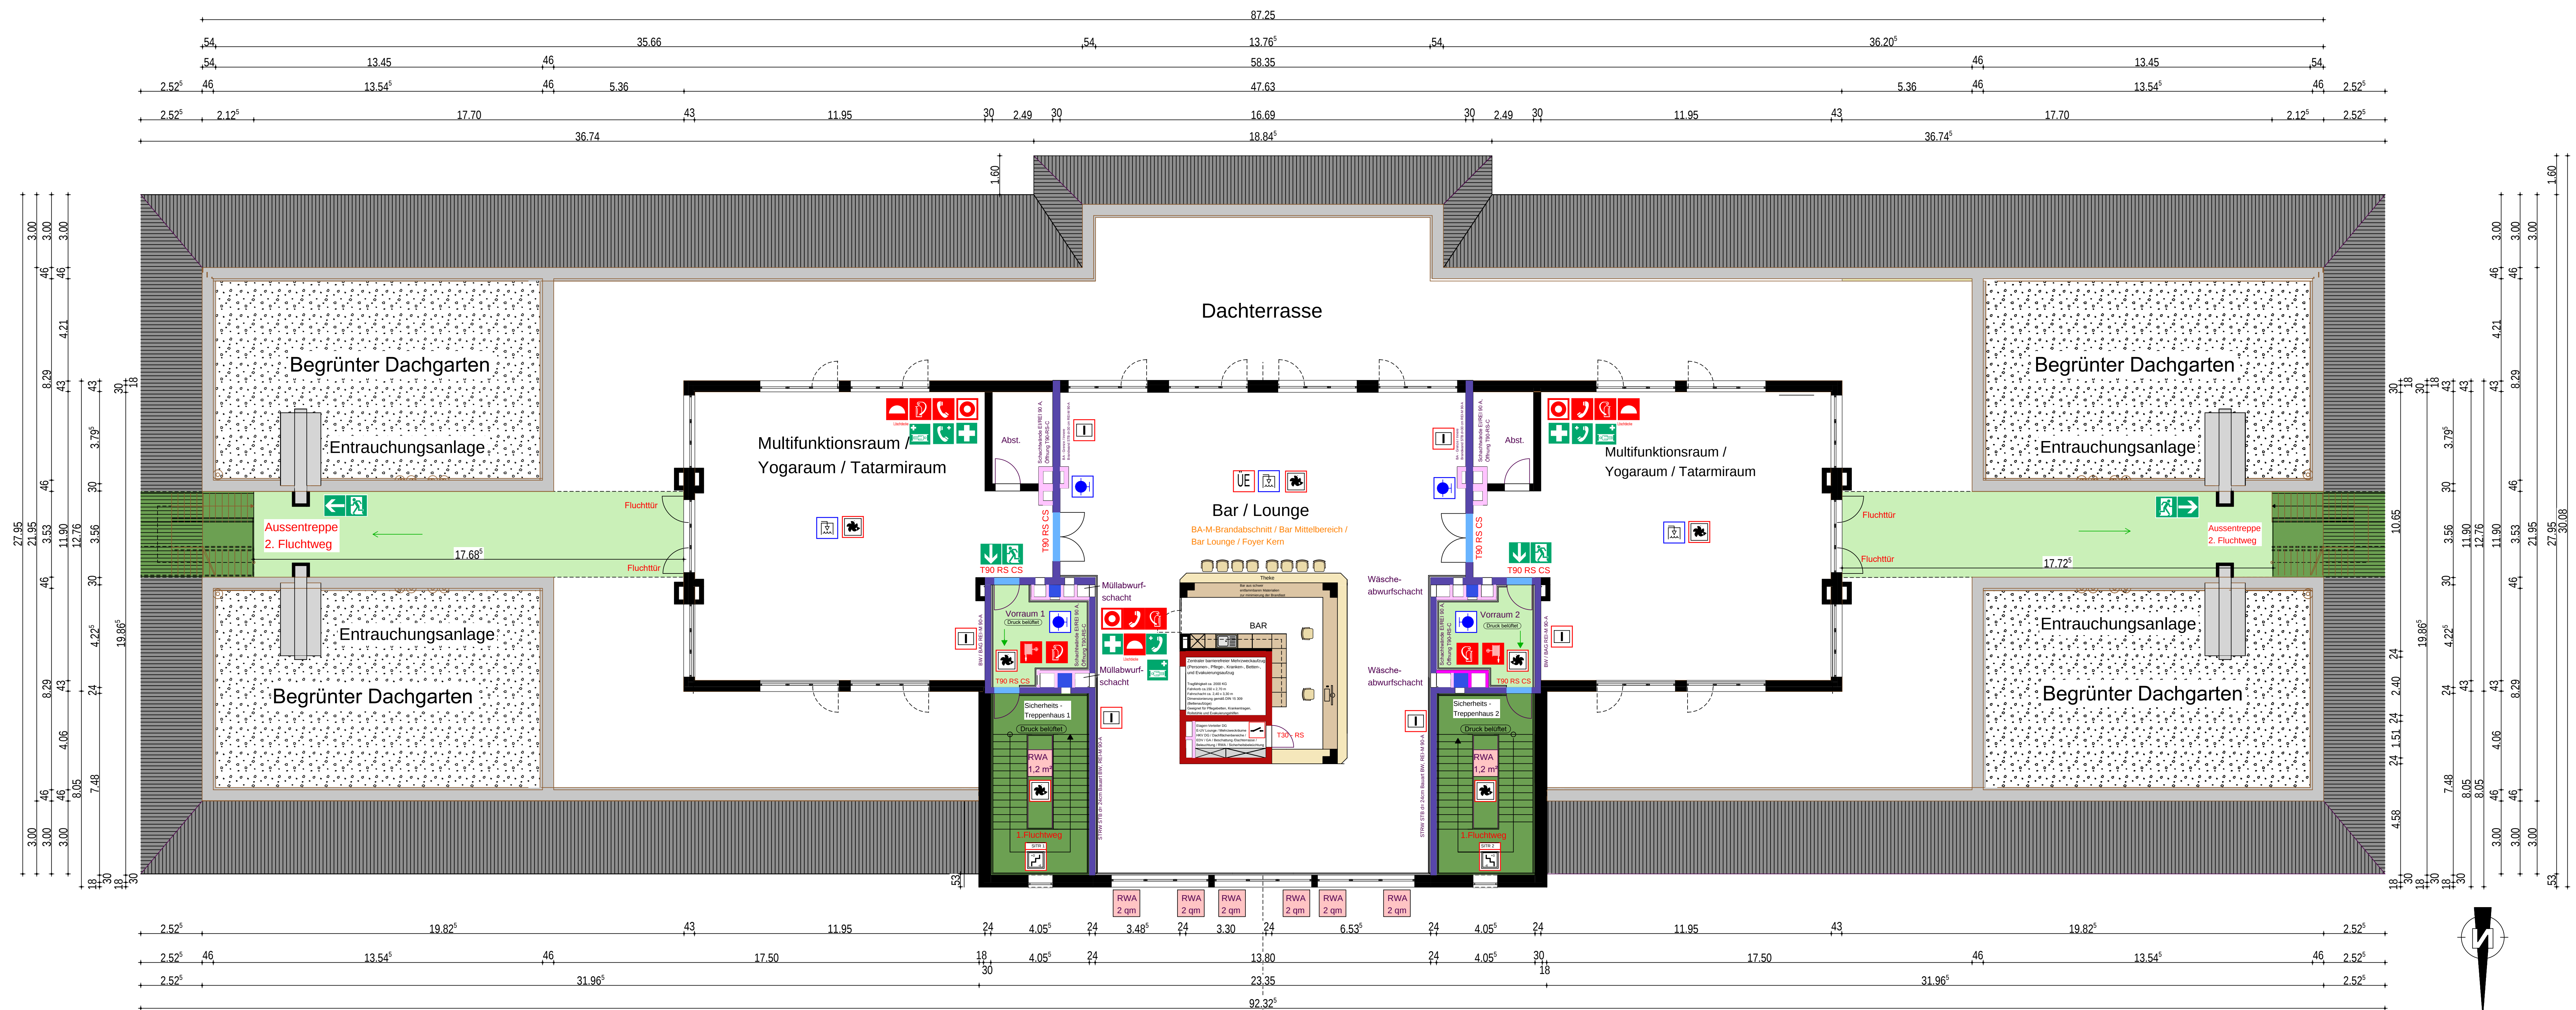

LEGENDE:

ANLAGE
ZUM BAUANTRAG / BRANDSCHUTZKONZEPT

EMMENDINGEN, DEN 21. MAI. 2026

BAUHERR: _____

ARCHITEKT: _____

BAUVORHABEN:
NEUBAU EINER AMBULANT BETREUTEN SENIORENWOHNANLAGE
MUSTERGASSE 1
99999 MUSTERSTADT
Flst.Nr: 999

BAUHERR:
HERR
SVEN EWALD
HERDERWEG 3
79312 EMMENDINGEN

BAUTEIL:
DACHGESCHOSS

GEZ.	SE	DAT.	21.05.2026	MASSSTAB	1:100	PROJ.-NR.	0001	PLAN-NR.	BK / 6
GEPR.		DAT.		BLATTGRÖSSE	60 / 129				

PLANUNG UND BAULEITUNG:

SVEN EWALD
HERDERWEG 3
79312 EMMENDINGEN
TEL. 0170/3161760
sven@ewald-em.de
www.architekturbuero-ewald.de