


Grundriss Erdgeschoss mit Aussenanlage

Grundstück 120m*93 m = 9960 m²

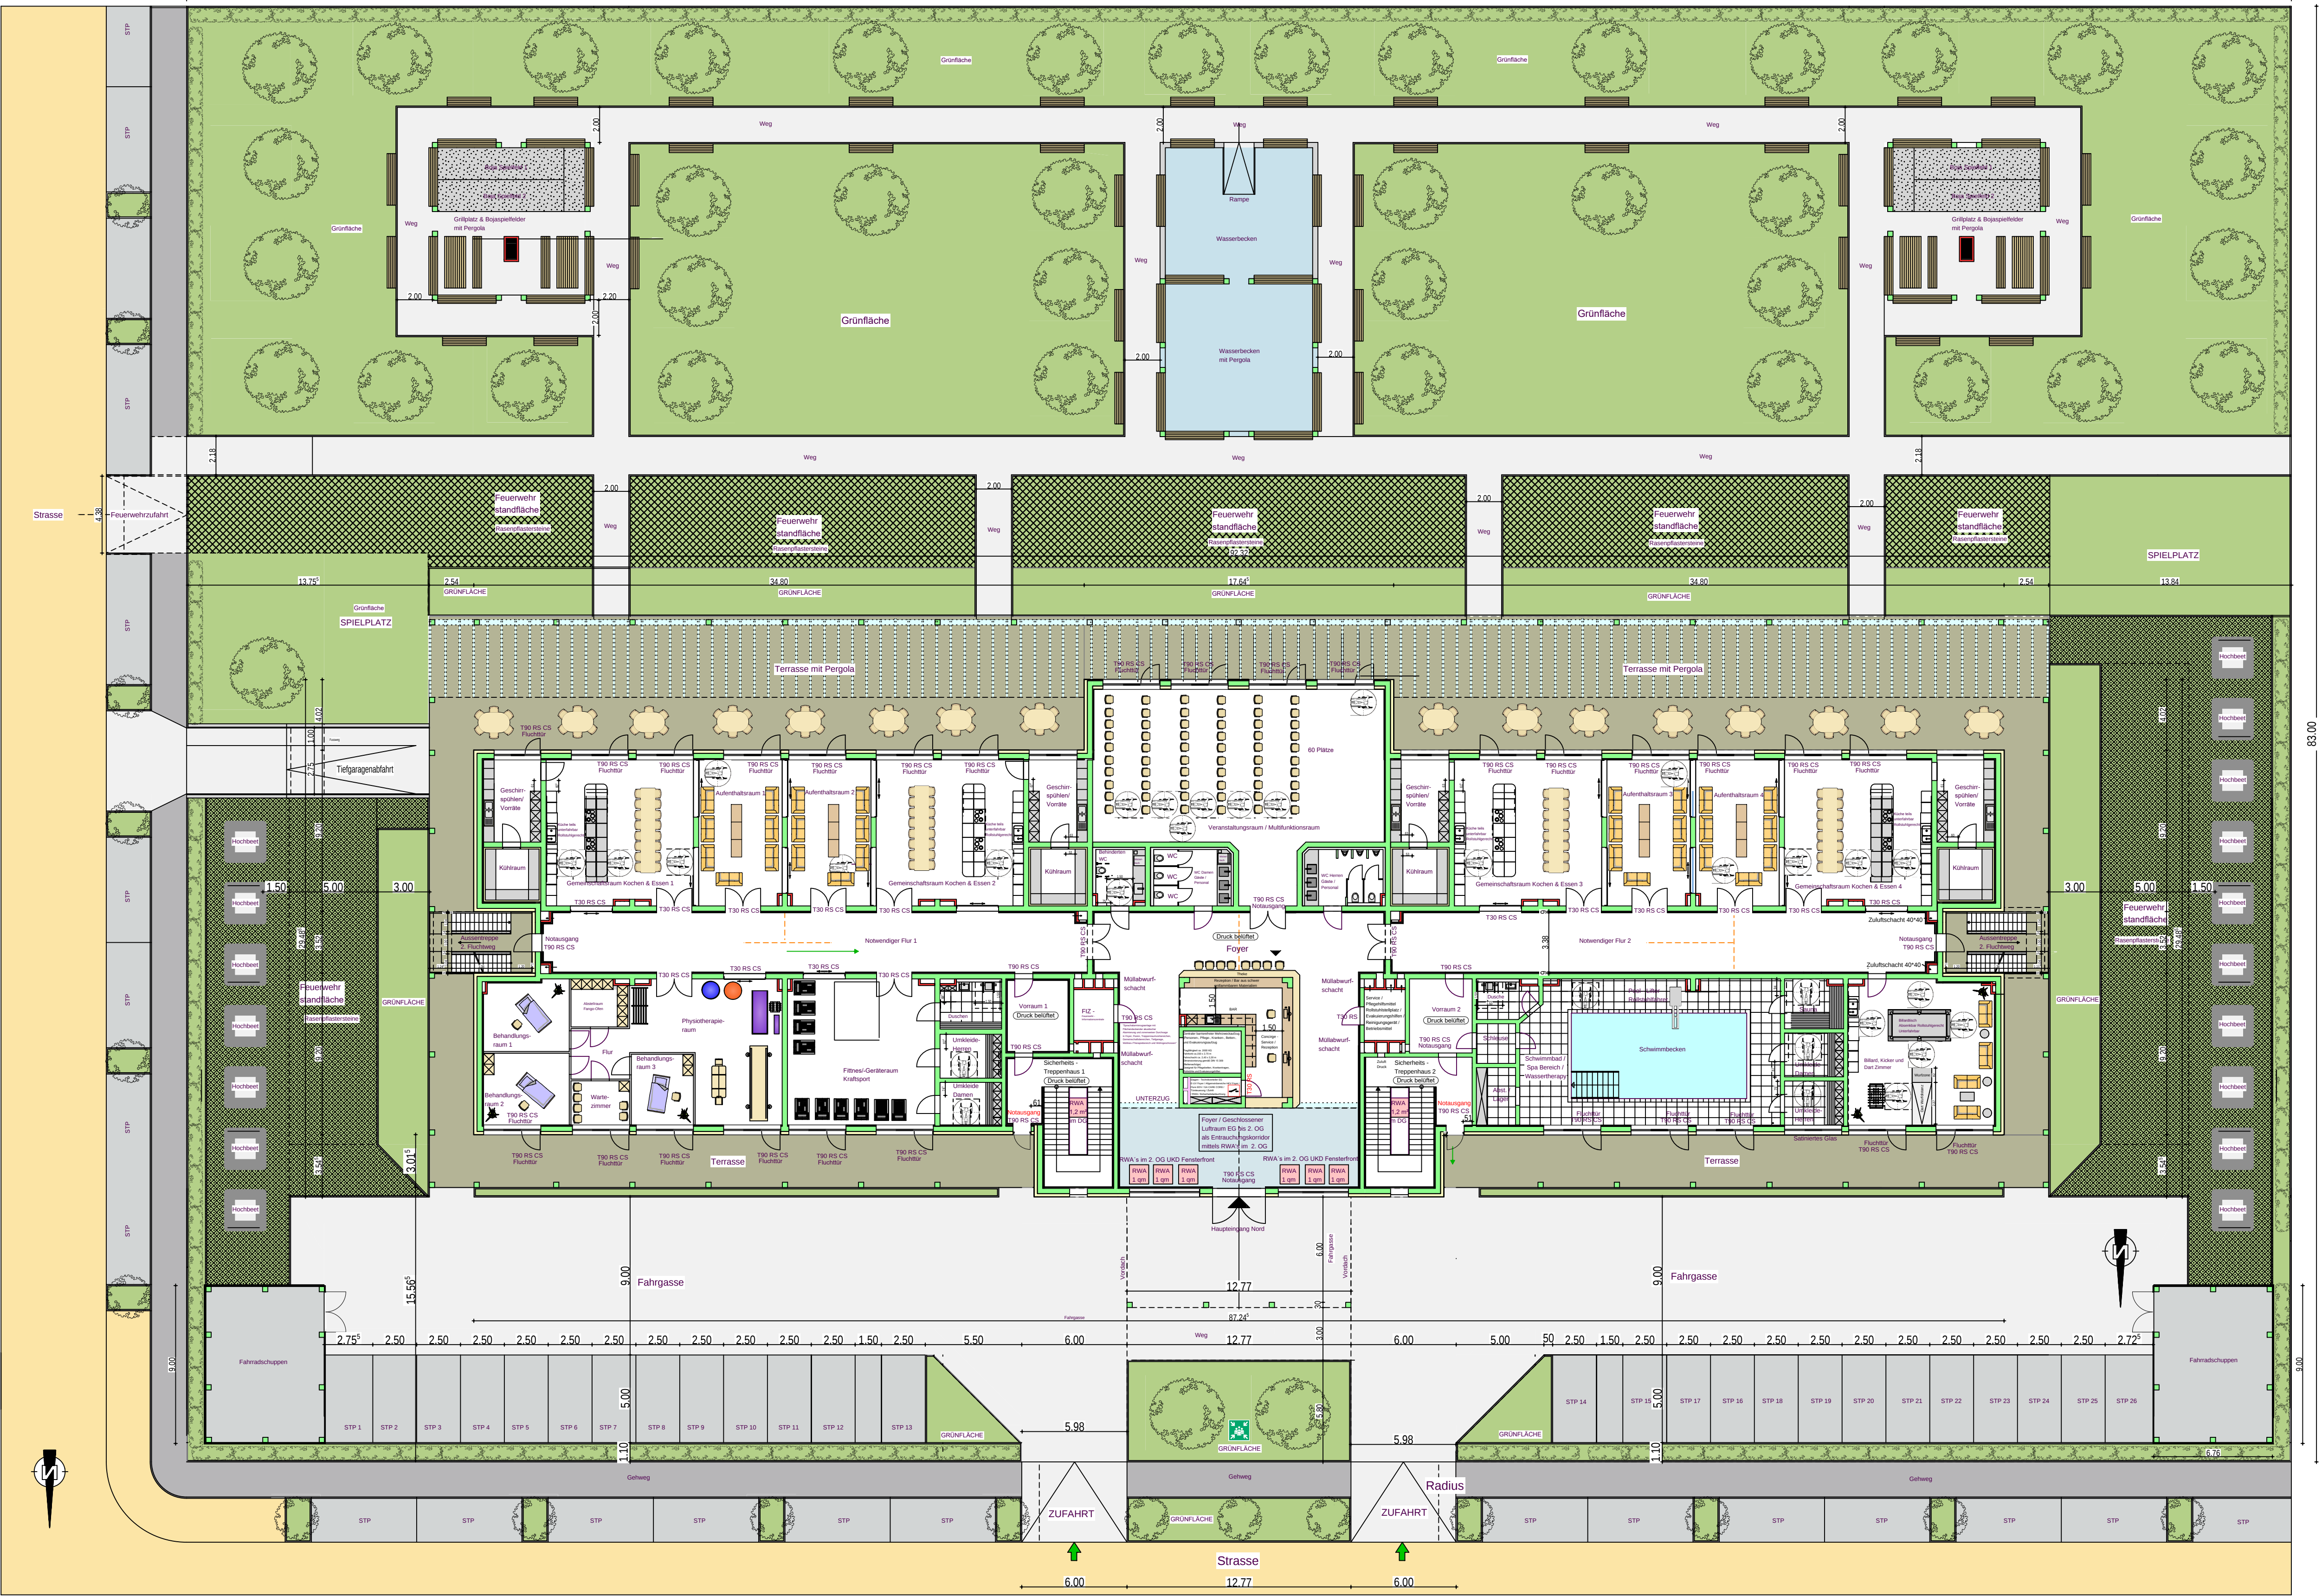

LEGENDE:

- GRENZE
- VORHANDENE BAULICHE ANLAGEN
- ZU BESEITIGENDE BAULICHE ANLAGEN
- GEPLANTE BAULICHE ANLAGE
- VOLLHOLZ BRETTSTAPELWAND

ANLAGE
ZUM BAUANTRAG

EMMENDINGEN , DEN 21. MAI. 2026

BAUHERR : _____

ARCHITEKT : _____

BAUVORHABEN :
NEUBAU EINER AMBULANT BETREUTEN SENIORENWOHNANLAGE
MUSTERGASSE 1
99999 MUSTERSTADT
Flst.Nr: 999

BAUHERR :
HERR
FRANK MUSTERMANN
MUSTERGASSE 1
99999 MUSTERSTADT

BAUTEIL :

ERDGESCHOSS

GEZ.	SE	DAT.	21.05.2026	MAßSTAB	1 : 200	PROJ.-NR.	0001	PLAN-NR.	B / 2
GEPR.		DAT.		BLATTGRÖSSE	60 / 93				

PLANUNG UND BAULEITUNG :



SVEN EWALD
HERDERWEG 3
79312 EMMENDINGEN
TEL. 0170/3161760
sven@ewald-em.de
www.architekturbuero-ewald.de