


Ansicht Nord



Ansicht Süd

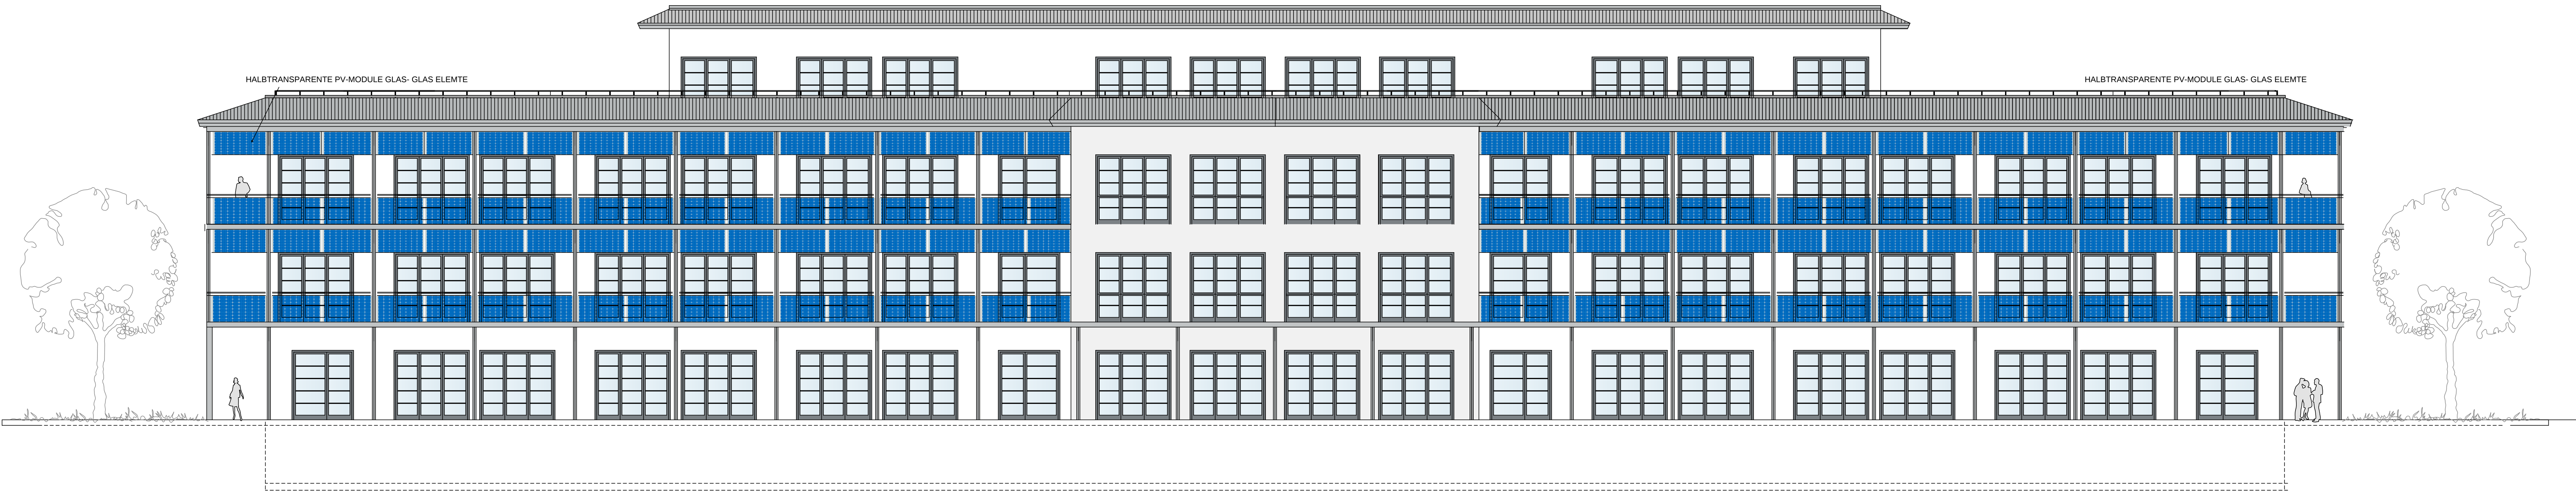

LEGENDE:

- GRENZE
- VORHANDENE BAULICHE ANLAGEN
- ZU BESEITIGENDE BAULICHE ANLAGEN
- GEPLANTE BAULICHE ANLAGE
- VOLLWÄRMESCHUTZ NEU

ANLAGE ZUM BAUANTRAG /

EMMENDINGEN , DEN 21. MAI. 2026

BAUHERR : _____

ARCHITEKT : _____

BAUVORHABEN :

NEUBAU EINER AMBULANT BETREUTEN SENIORENWOHNANLAGE
MUSTERGASSE 1
99999 MUSTERSTADT
Flst.Nr: 999

BAUHERR :

HERR
SVEN EWALD
HERDERWEG 3
79312 EMMENDINGEN

BAUTEIL :

Ansicht Nord / Ansicht Süd

GEZ. SE	DAT. 21.05.2026	MAßTAB 1:100	PROJ.-NR. 0001	PLAN-NR. B / 8
GEPR.	DAT.	BLATTGRÖßE 60 / 165		

PLANUNG UND BAULEITUNG :

ewa
SVEN EWALD
HERDERWEG 3
79312 EMMENDINGEN
TEL. 0170/3161760
sven@ewald-em.de
www.architekturbuero-ewald.de